


PŮDORYS

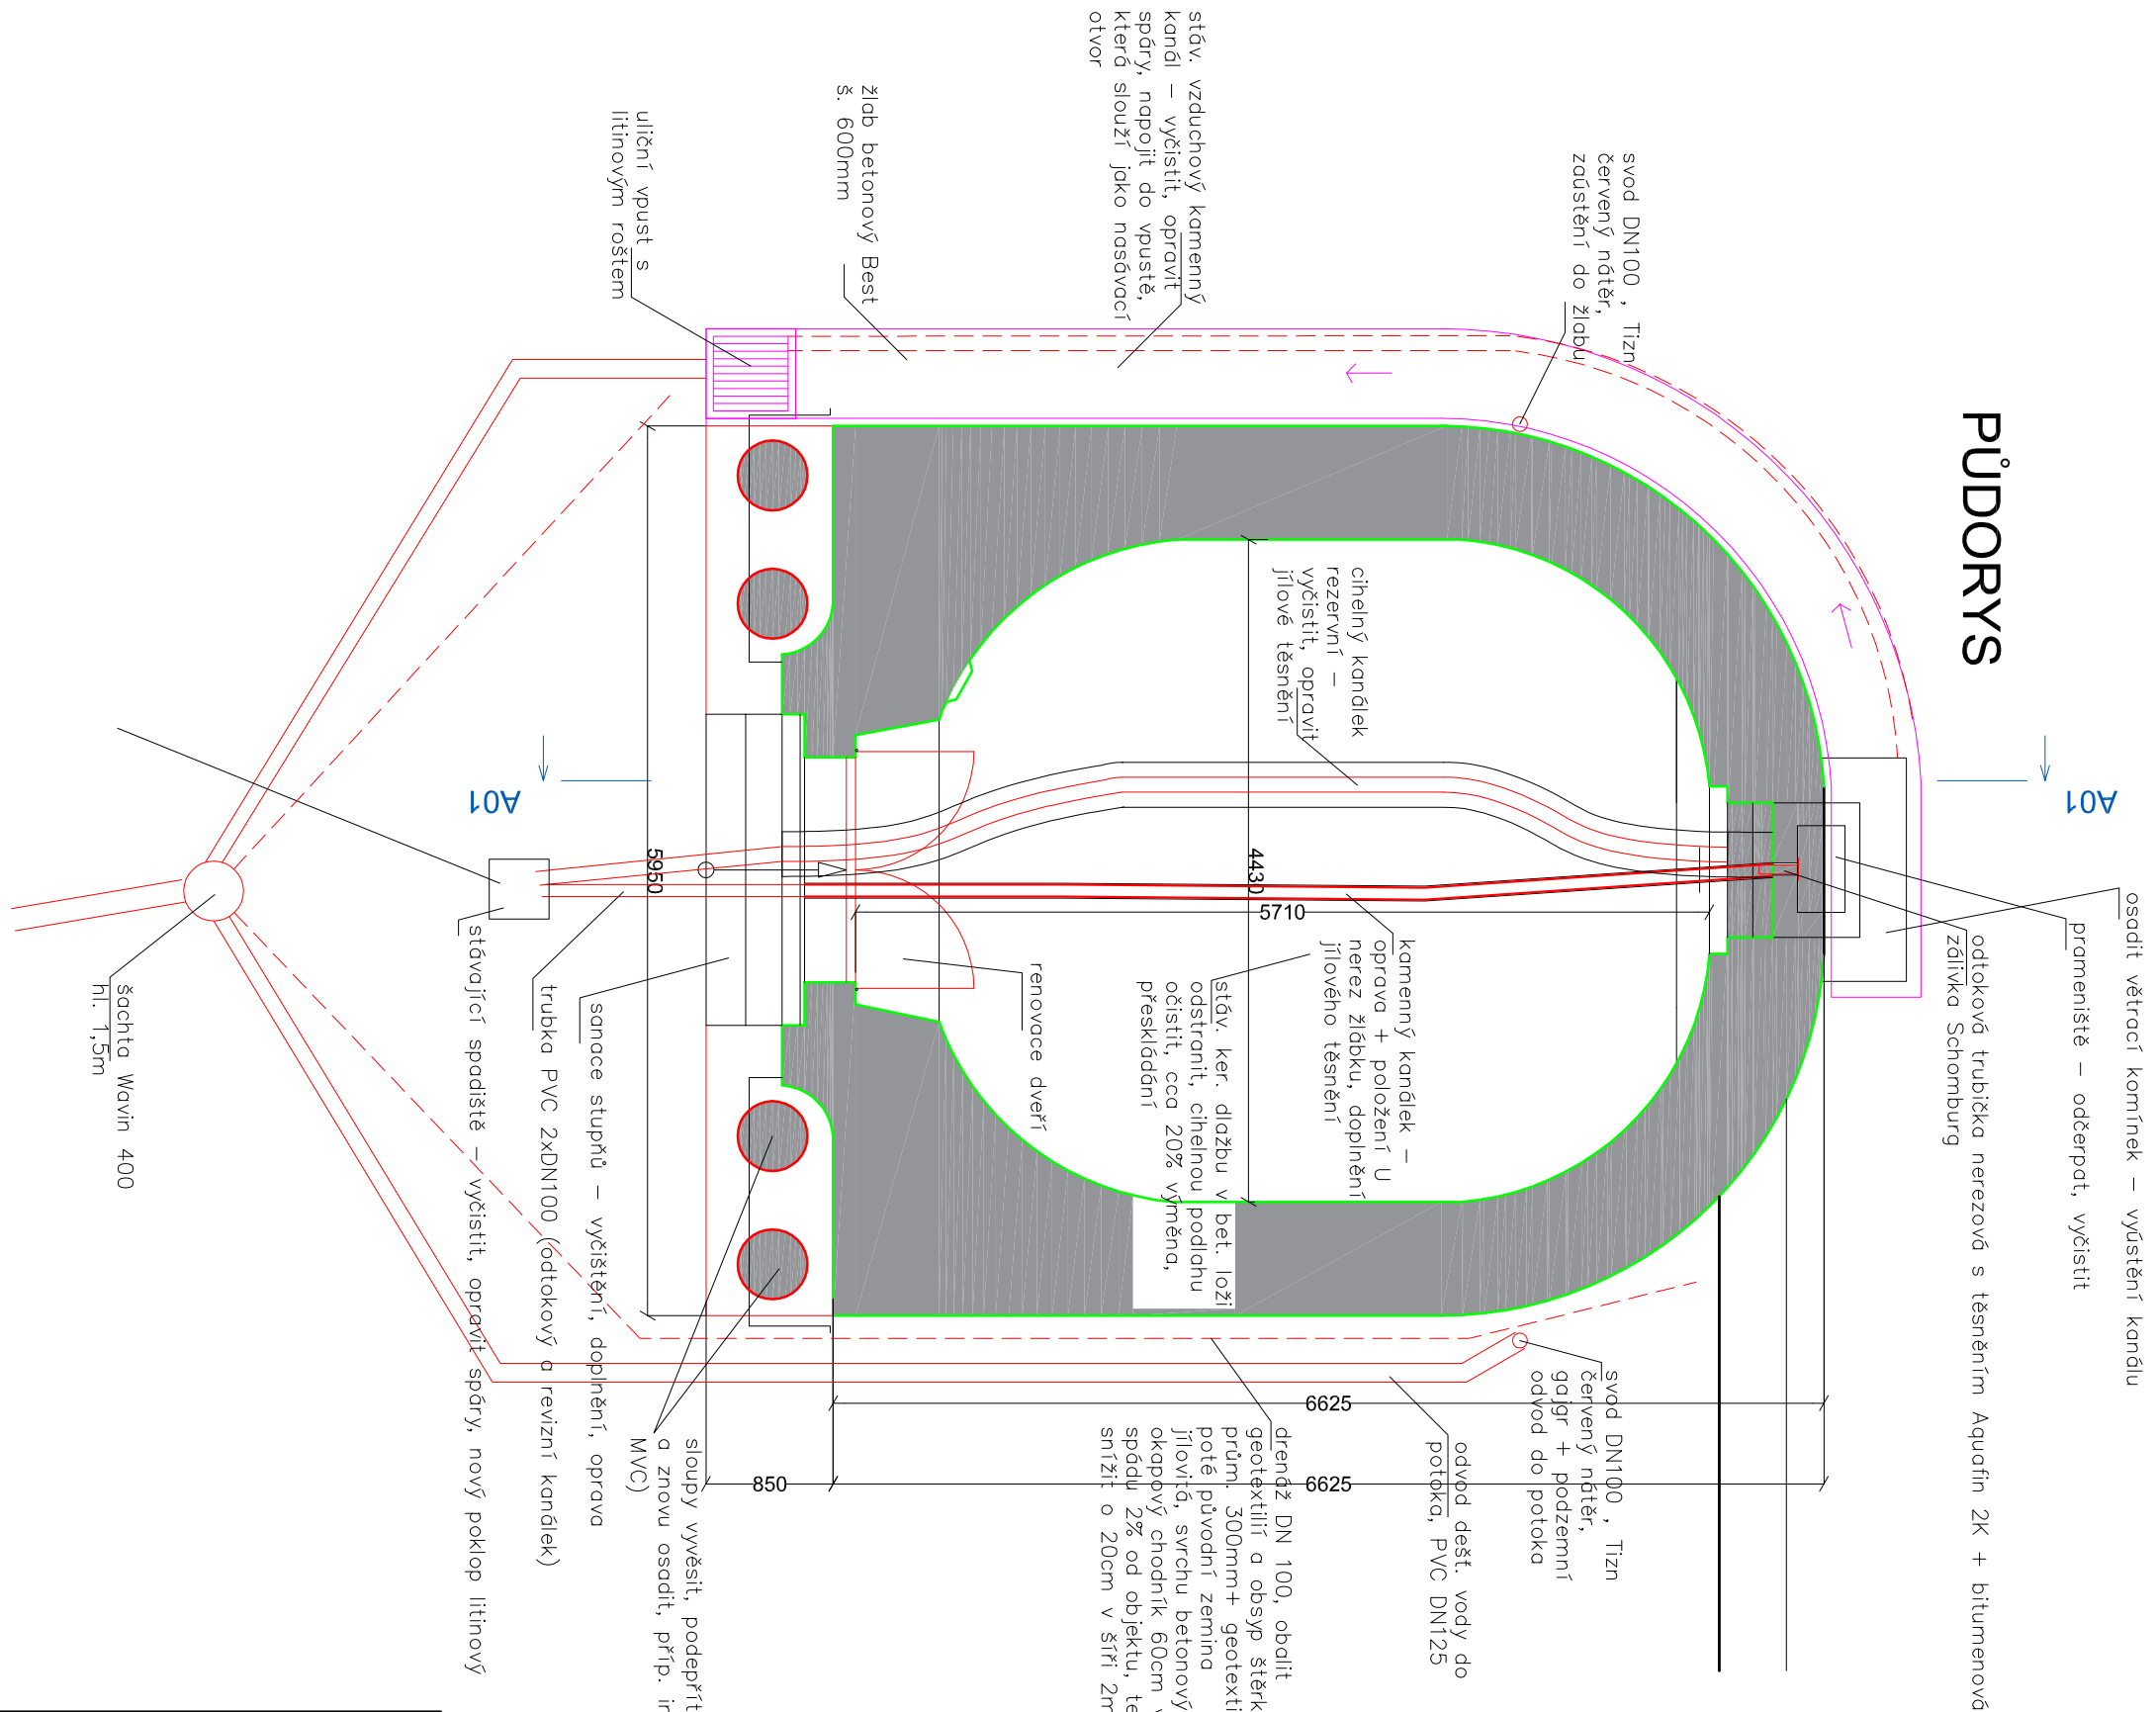

oprava omítek v soklové části do cca 1m a degradovaných místech (kolem svodu, římsy, atika, apod. – cca 30%) – oklepaní + nový omítkový systém Remmers (dle TZ). Celá plocha pak nový štuk a nátěr Remmers vápenný dle TZ.

Vnitřní omítky obdobně. Před objednáním se provede konzultace se systémem Remmers, která stanoví přesný postup a materiálové řešení po oklepaní.

ZODP. PROJEKTANT	ING. DANIEL ŠIMMER	<div>Ing. Daniel Šimmer</div> <div>projekční činnost</div> <div>LOUNICE 17, 43601 LITVNŮV 1</div> <div>IdO: 73760820</div>
PROJ. ZAKÁZKY	ING. DANIEL ŠIMMER	
PROJ. PROFESE	ING. DANIEL ŠIMMER	
KRAJ: ÚSTECKÝ	OBLAST: TEPLICE	
INVESTOR: Obec Kostomlaty, Lhenická 310 417 54 Kostomlaty pod Milešovkou	OBEC: KOSTOMLATY P.M.	
OPRAVA KAPLE PANNY MARIE POMOCNÉ KOSTOMLATY POD MILEŠOVKOU		FORMÁT: 2 A4      DATUM: 11/2017
OPRAVA KAPLE PANNY MARIE POMOCNÉ KOSTOMLATY POD MILEŠOVKOU		STUPEŇ: PROJ. DOKUMENTACE PRO SP
		ČÍSLO ZAKÁZKY: 070-0375
ARCHITEKTONICKO STAVEBNÍ ŘEŠENÍ	MĚŘÍTKO	ČÍSLO VÝKRESU
PŮDORYS	1:50	04