
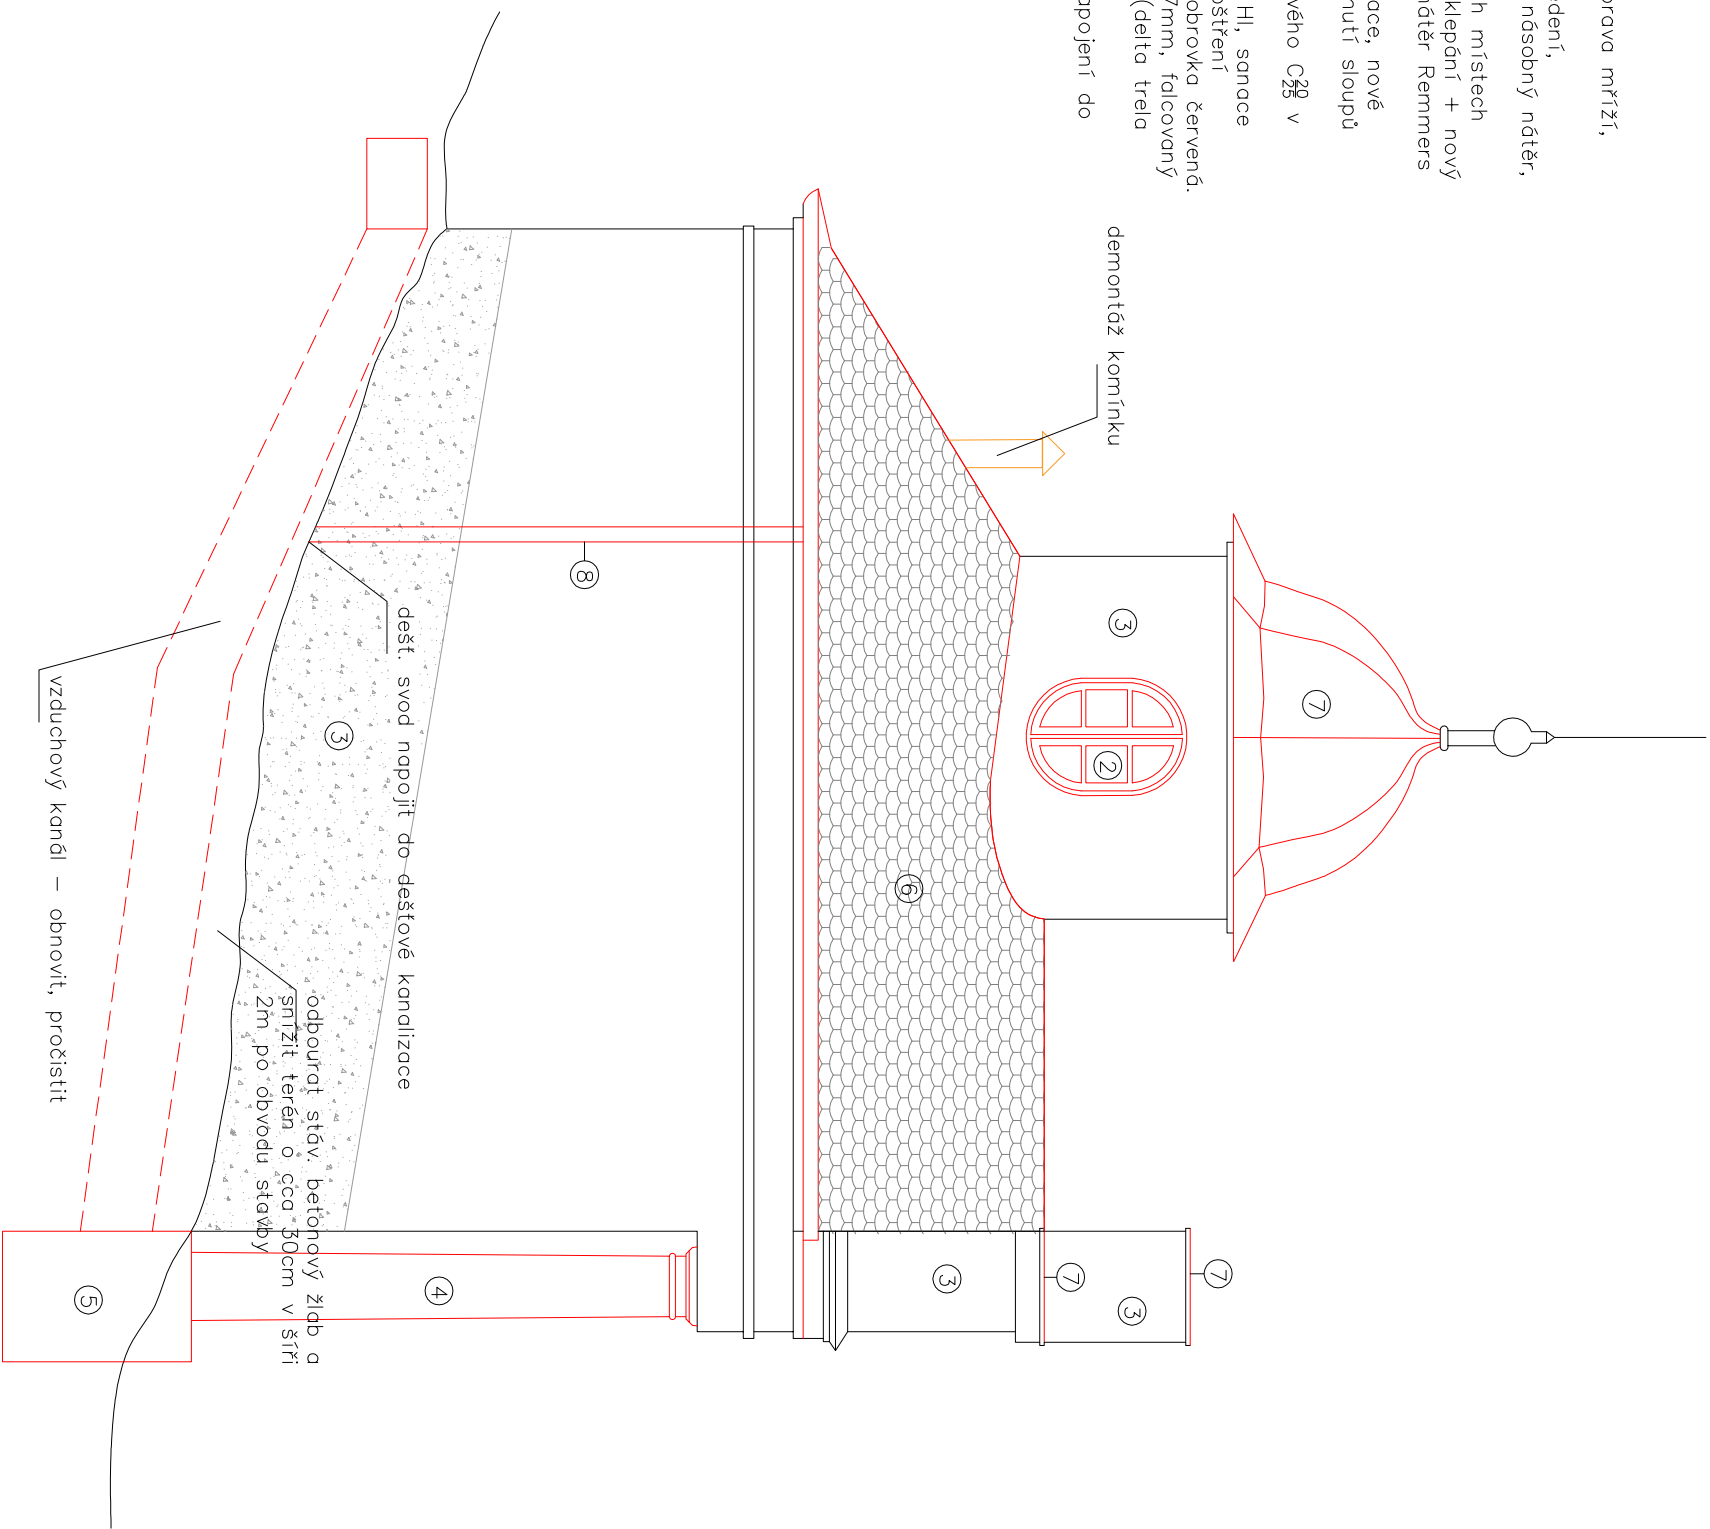


POZNÁMKY:

- 1 – renovace stáv. dveří (opálení a nový nátěr, oprava mříží, oprava kování)
- 2 – nová okna (3ks) dle stávajícího tvaru a provedení, jednoduché zasklení do skleněnského tmelu, min. 3 násobný nátěr, 1 mřížka
- 3 – oprava omítek v soklové části a degradovaných místech (kolem svodu, římsy, atika, apod. – cca 30%) – oklepní a nový omítkový systém Remmers. Celá plocha pak nový nátěr Remmers dle TZ.
- 4 – Oprava sloupů – vyvážení, oprava, nová instalace, nové omítky v degradovaných plochách. V případě prosknutí sloupů provedení nových imitací.
- 5 – odbourání stávajícího základu a provedení nového C25 v původních rozměrech.
- 6 – Demontáž plechové krytiny vč. bednění a poj. Hl, sanace krovu, doplnění uhlíkových prvků – předpoklad 30%, ošetření fungicidem, nové latování, dořizní fólie a dvojíta bdrovka červená.
- 7 – Nové oplechování kopule a říms – Tlzn tl. 0,7mm, falcovaný plech, u kopule s poj. Hl polyesterová rohož 8mm (delta trela plus)
- 8 – Nový žaly a svody (2ks) Tlzn tl. 0,7mm vč. napojení do dešťové kanalizace

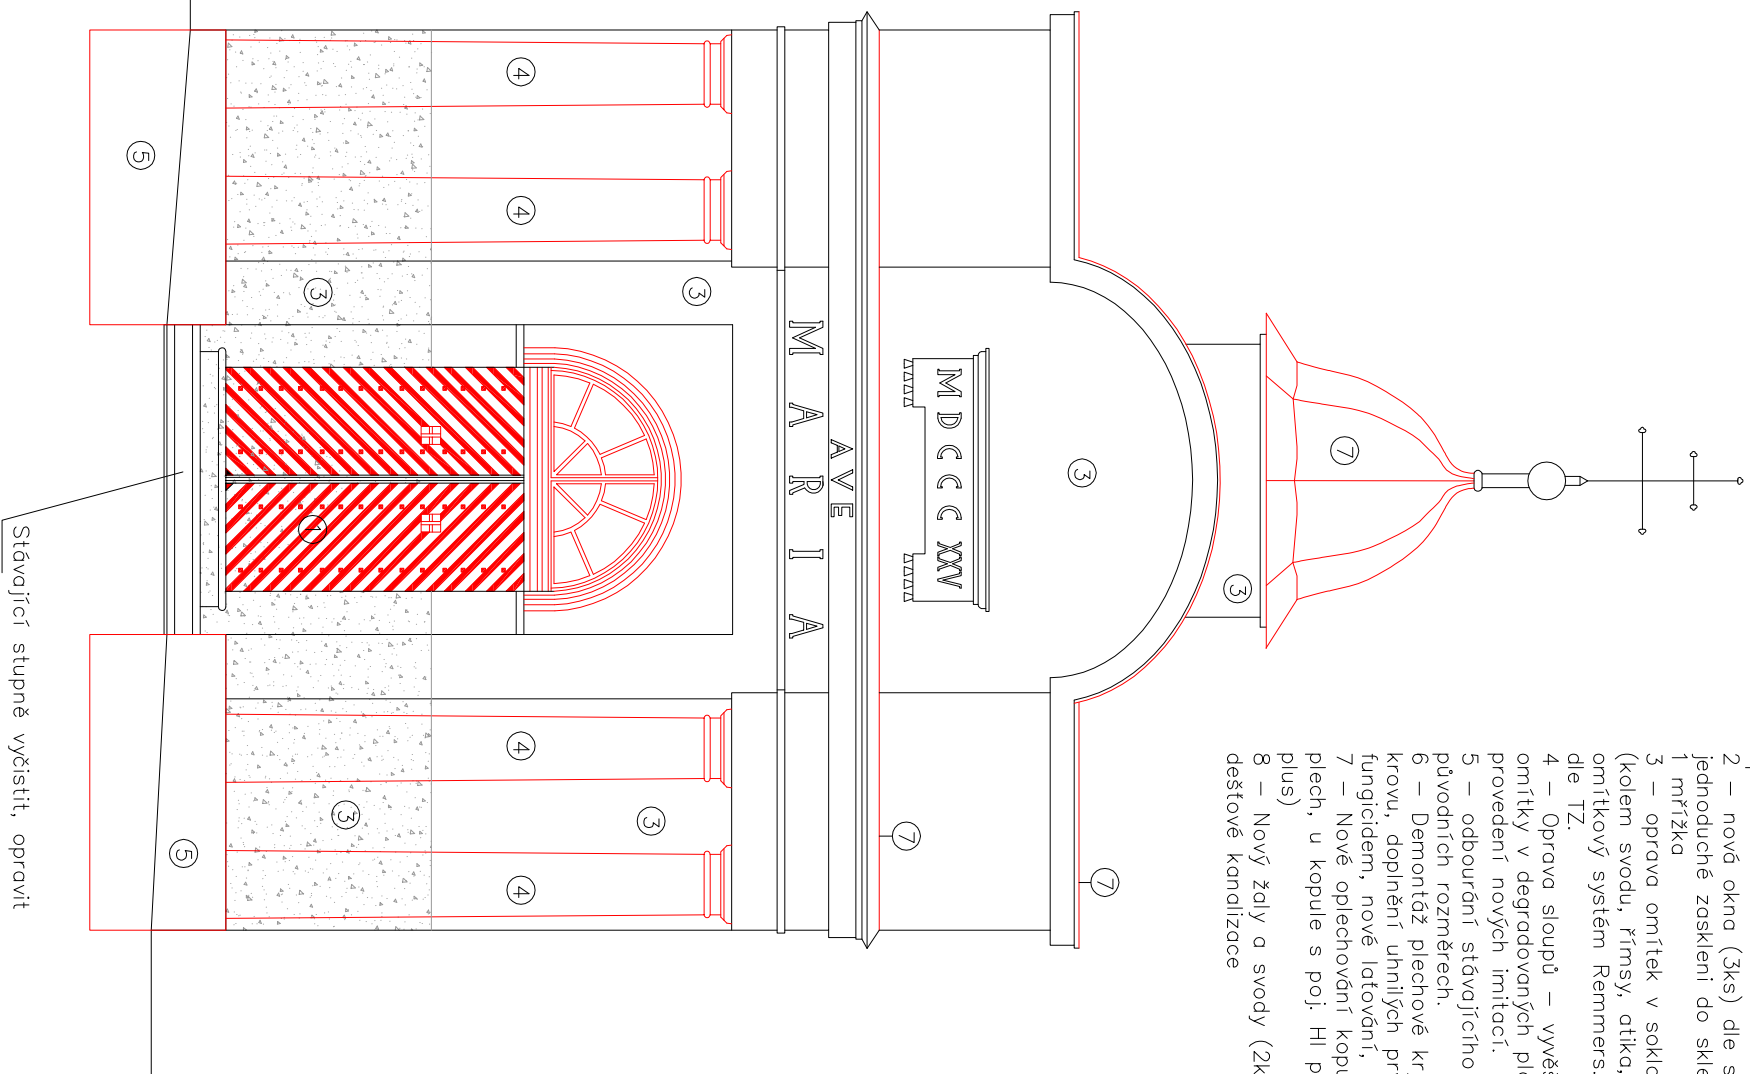

<p style="text-align: center;">Ing. Daniel Šimmer projekční činnost</p> <p style="text-align: center;">LOUNICE 17, 43601 LITVÁKOV 1 IČO: 73708920</p>	
ZODP. PROJEKTANT	ING. DANIEL ŠIMMER
PROJ. ZAKÁZKY	ING. DANIEL ŠIMMER
PROJ. PROFESE	ING. DANIEL ŠIMMER
KRAJ: ÚSTECKÝ	OBLAST: TEPLICE
INVESTOR: Obec Kostomlaty, Lhenická 310 417 54 Kostomlaty pod Milešovkou	OBEC: KOSTOMLATY P.M.
FORMAT: 2 A4	DATUM: 11/2017

OPRAVA KAPLE PANNY MARIE POMOCNÉ KOSTOMLATY POD MILEŠOVKOU

ARCHITEKTONICKO STAVEBNÍ ŘEŠENÍ

POHLEDY

MĚŘÍTKO

1:50

ČÍSLO VÝKRESU

04