



ŘEZ A01-A01

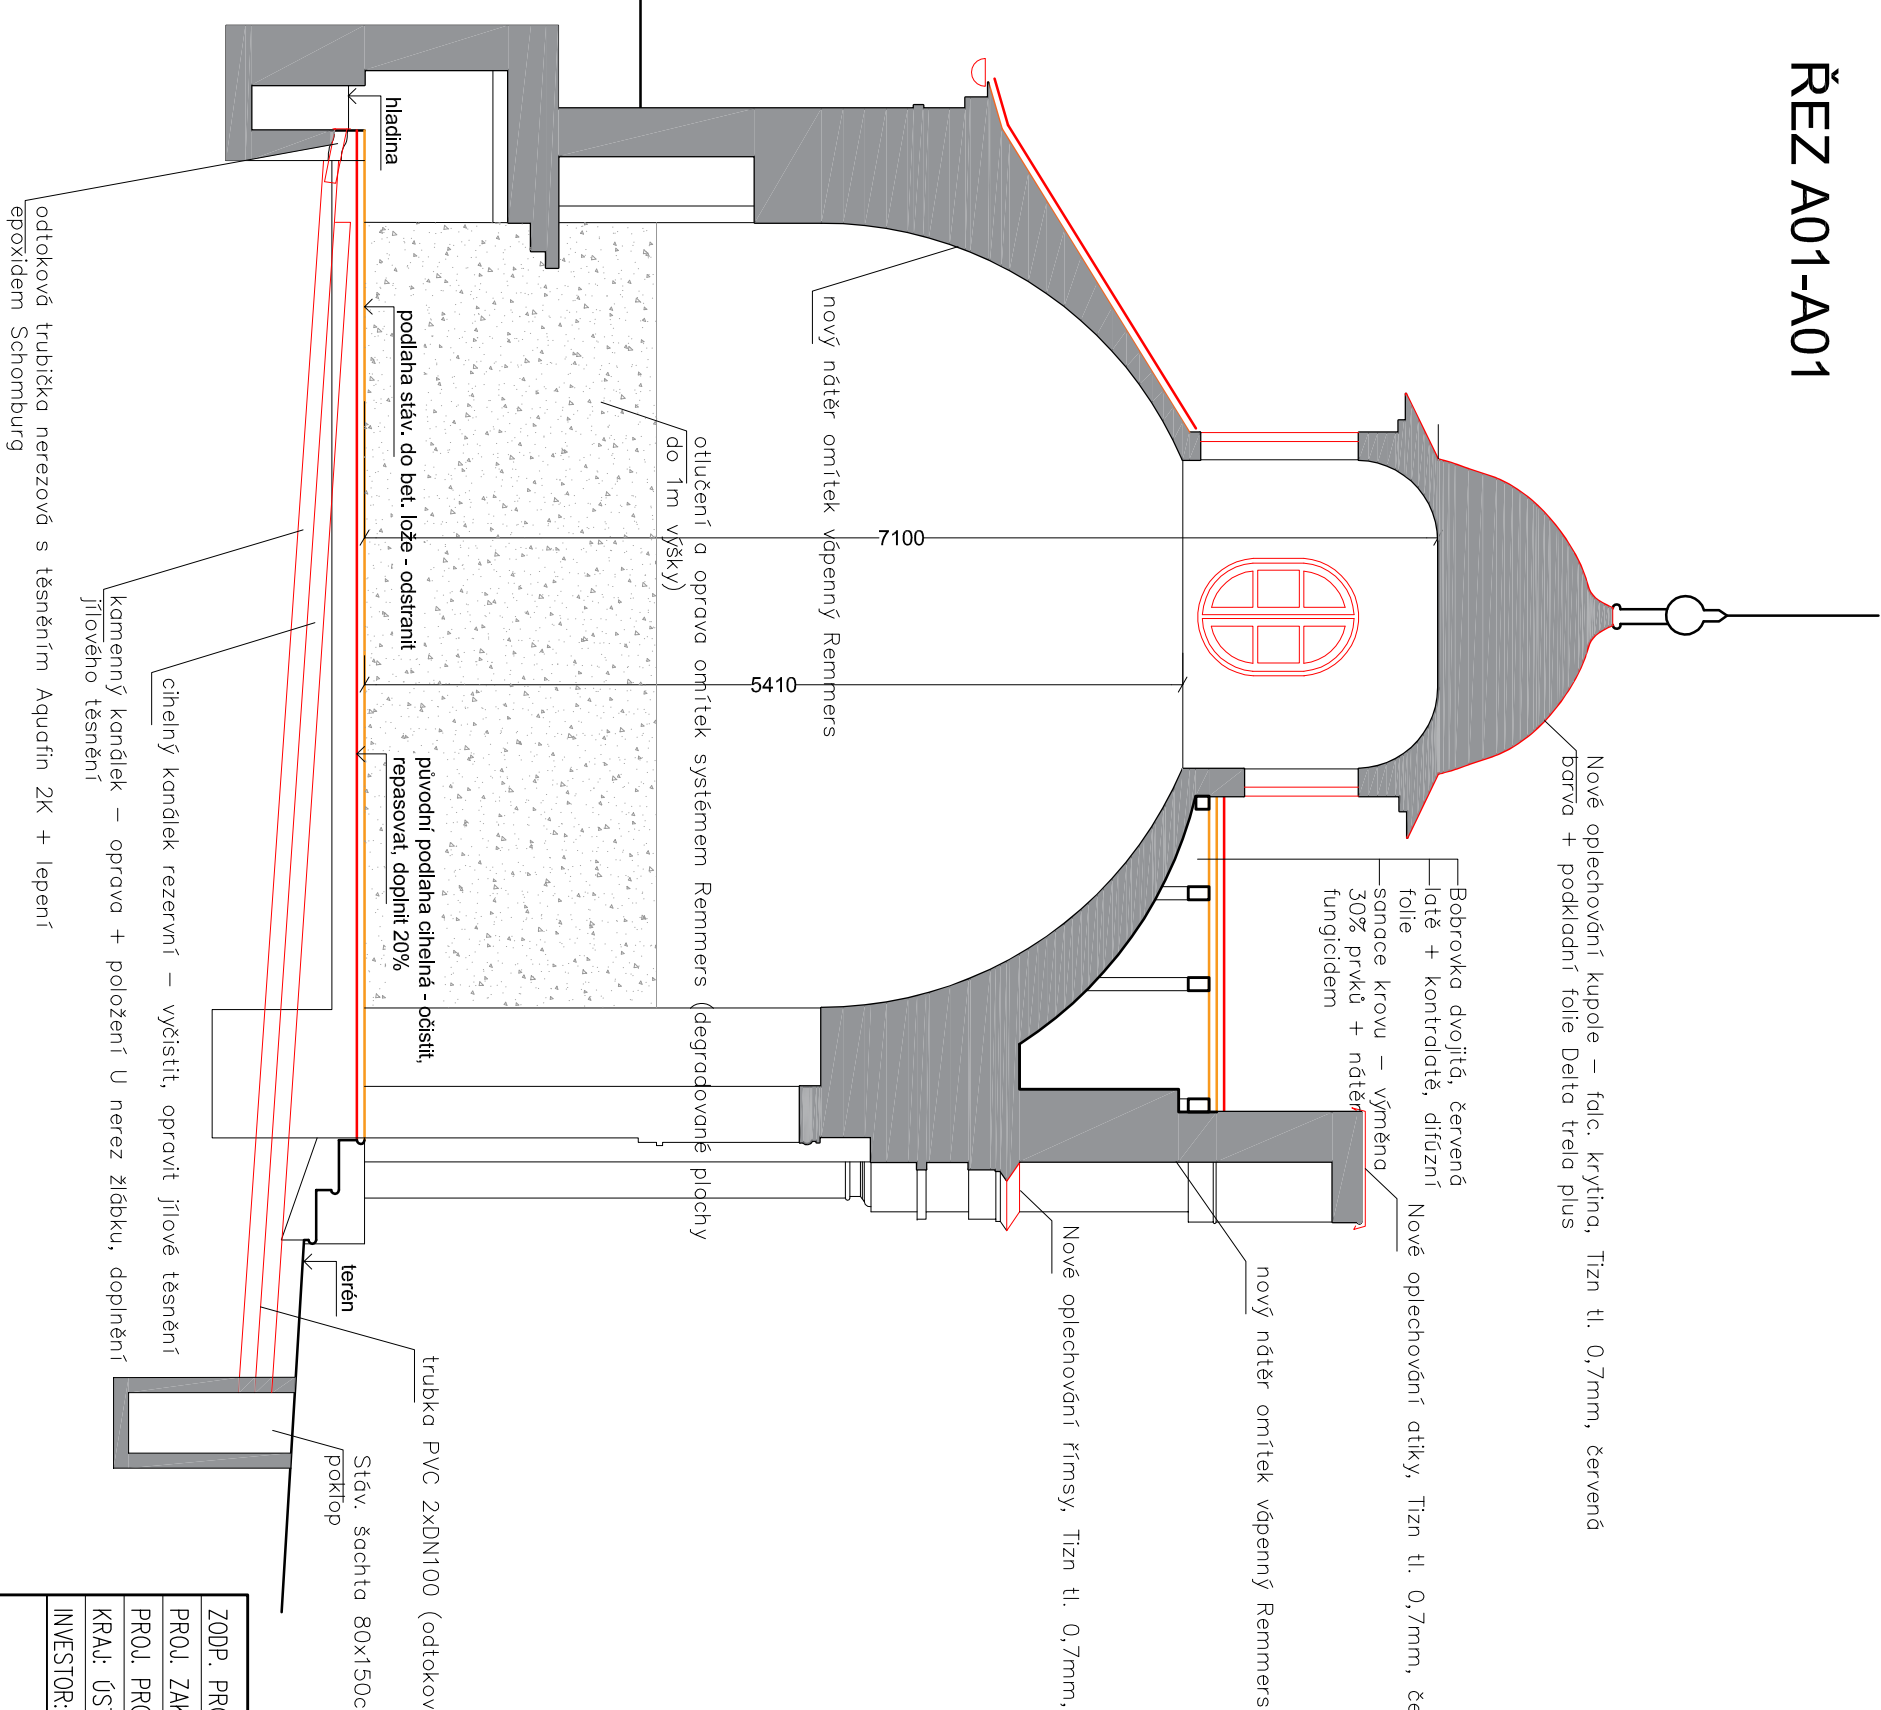

ŘEZ B01-B01

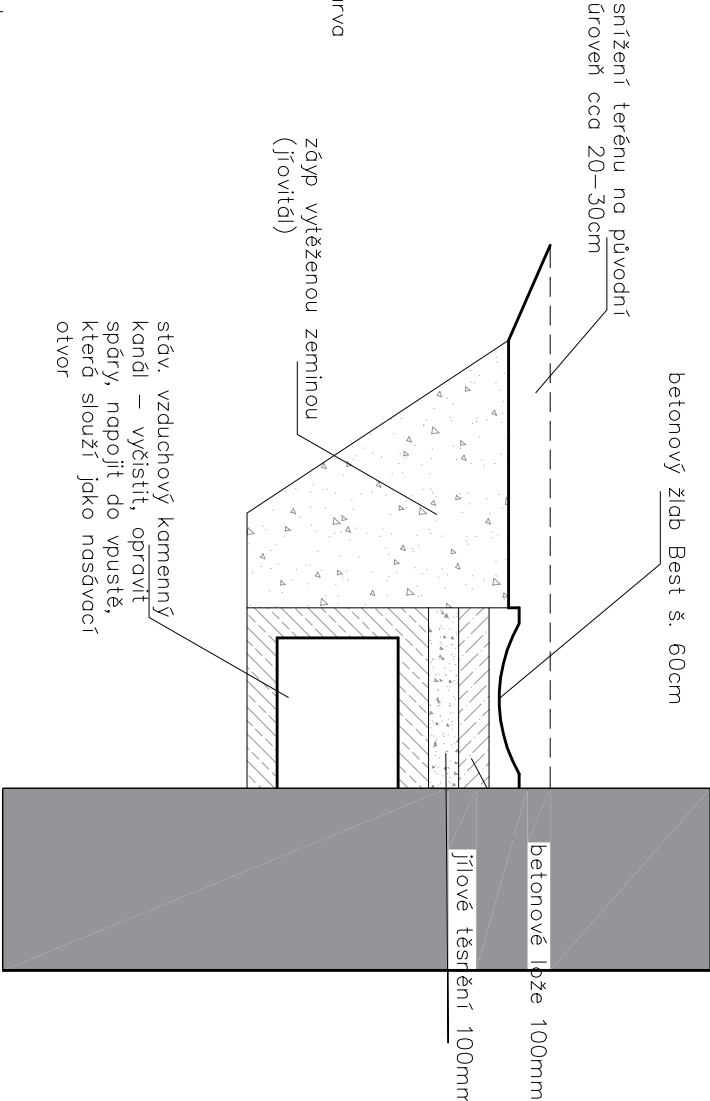

ZODP. PROJEKTANT	ING. DANIEL ŠIMMER	<div>Ing. Daniel Šimmer</div> <div>projekční činnost</div> <div>LOUNICE 17, 43601 LITVNŮV 1</div> <div>IČO: 73760820</div>	
PROJ. ZAKÁZKY	ING. DANIEL ŠIMMER		
PROJ. PROFESE	ING. DANIEL ŠIMMER		
KRAJ: ÚSTECKÝ	OBLAST: TEPLICE		
INVESTOR: Obec Kostomlaty, Lhenická 310 417 54 Kostomlaty pod Milešovkou	OBEČ: KOSTOMLATY P.M.		
OPRAVA KAPLE PANNY MARIE POMOCNÉ KOSTOMLATY POD MILEŠOVKOU		STUPEŇ: PROJ. DOKUMENTACE PRO SP	
ČÍSLO ZAKÁZKY: 070-0375			
ARCHITEKTONICKO STAVEBNÍ ŘEŠENÍ			
ŘEZ		MĚŘITKO	ČÍSLO VÝKRESU
1:50		04	