


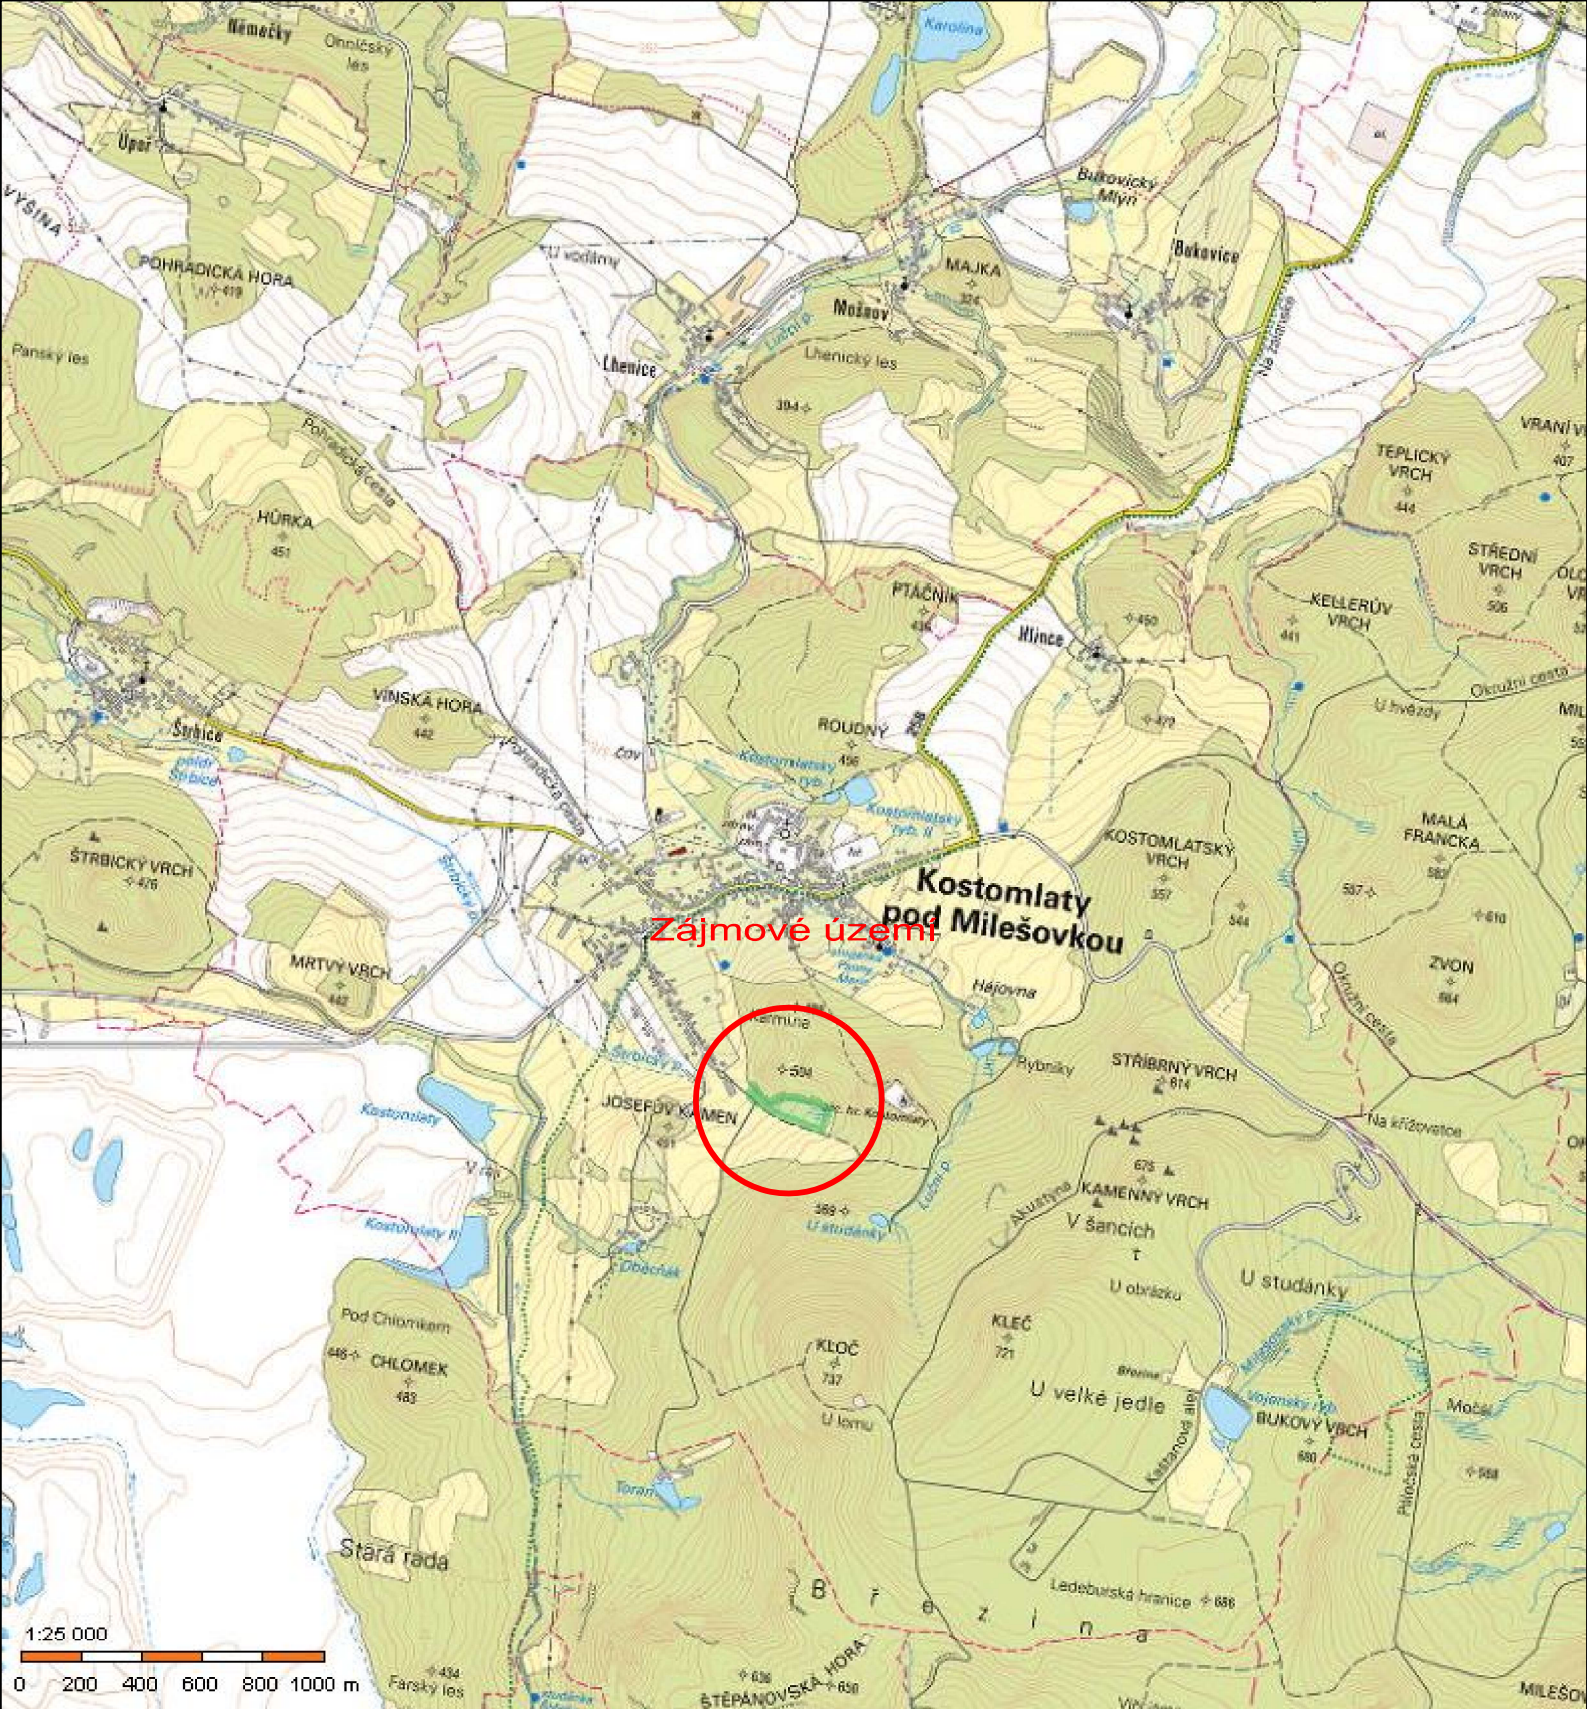

Vypracoval :	Vladimír Drvota
Investor :	Obec Kostomlaty pod Milešovkou, Lhenická 310, 417 54 Kostomlaty pod Milešovkou
Místo stavby :	Kostomlaty pod Milešovkou
Stavební úřad :	Teplce
Název stavby	Vrtaná studna pro posílení zdroje vody pro obec Kostomlaty pod Milešovkou
Název objektu	
	Vrtaná studna, výtlak
Obsah výkresu	SITUACE ŠIRŠÍCH VZTAHŮ

Drvota Vladimír IČO 432 66 215 Bystrická 428, 417 31 Novosedlice tel. 417539498, e-mail - v.drvota@centrum.cz	
DATUM	02/2021
STUPEŇ	dokumentace pro společné povolení
ČÍS. ZAKÁZKY	02-21
MĚŘITKO 1:25 000	ČÍSLO VÝKRESU C1