ŘEZ A-A´

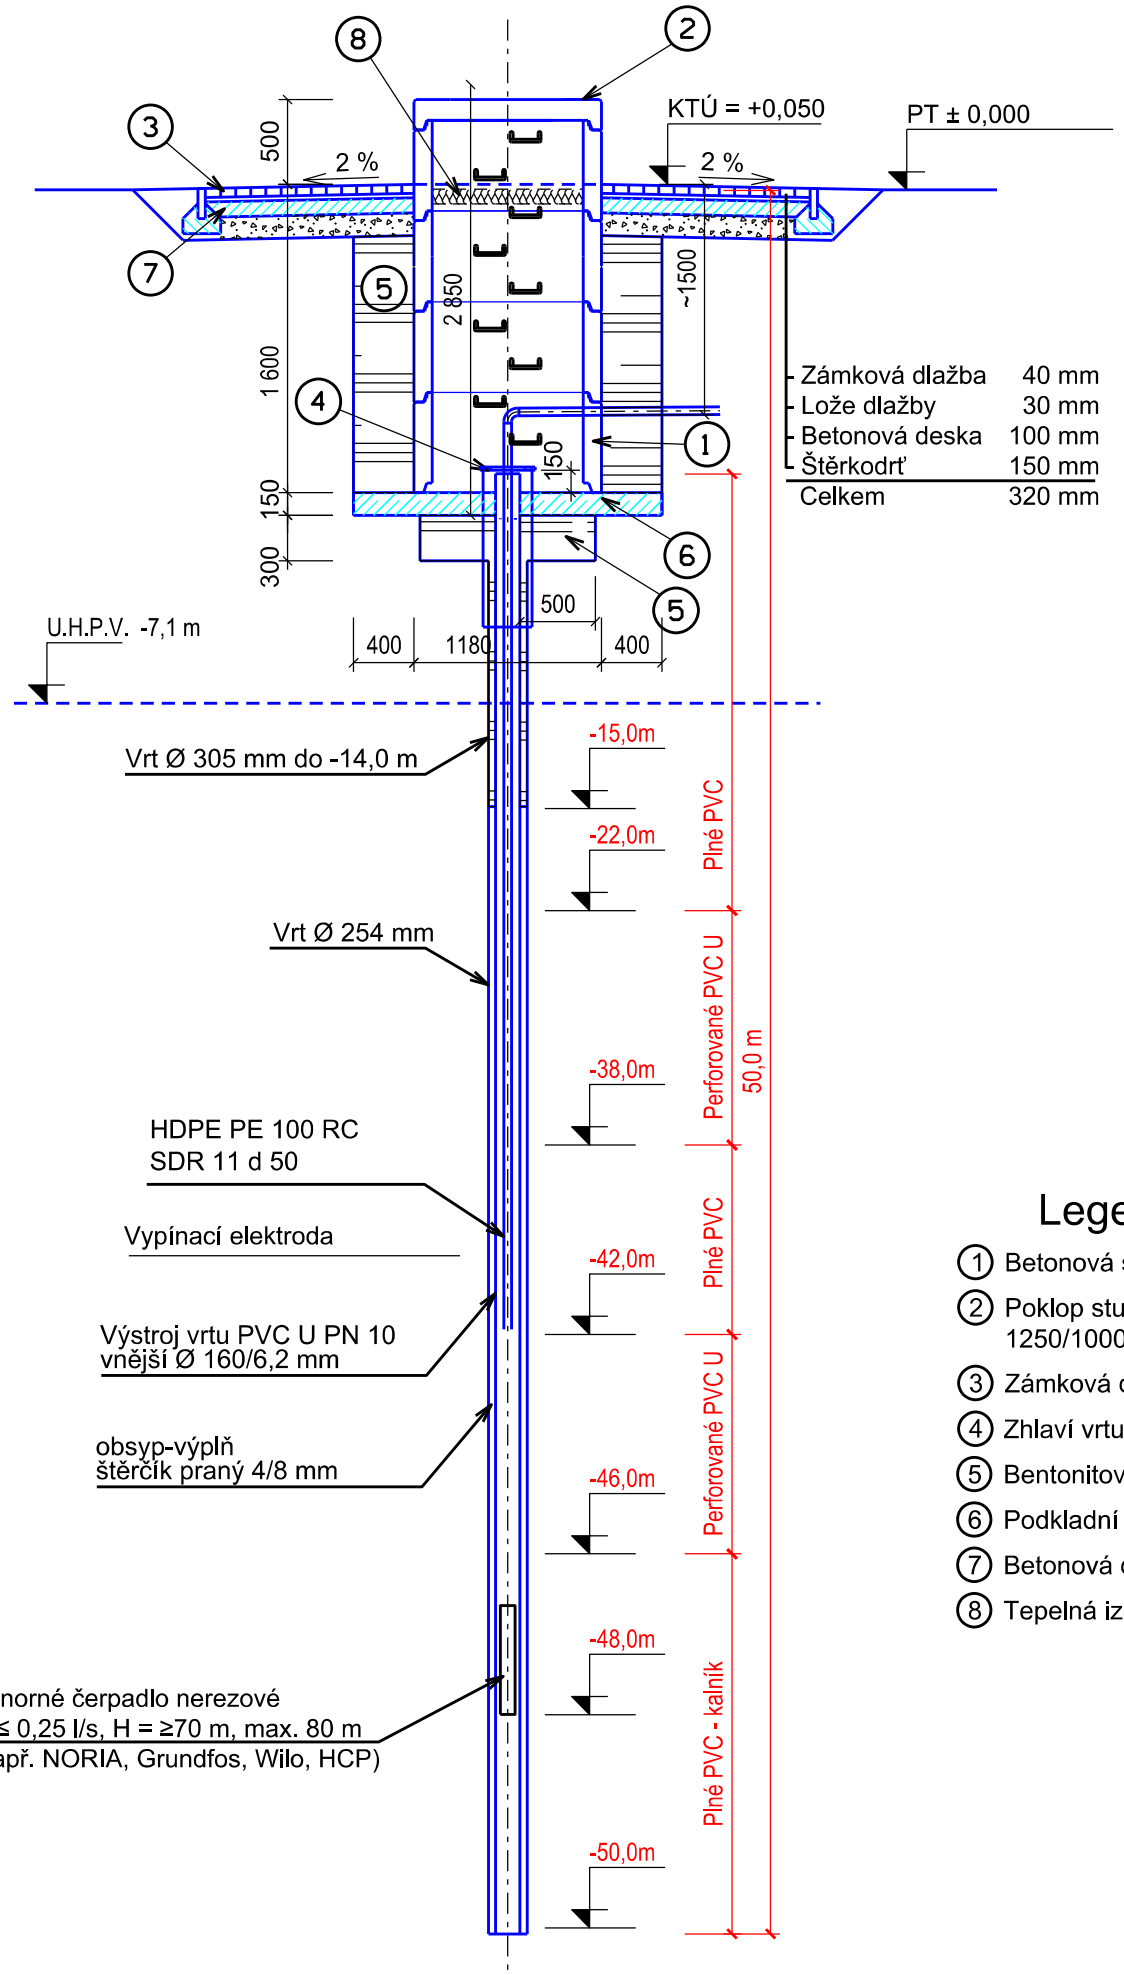

Zámková dlažba	40 mm
Lože dlažby	30 mm
Betonová deska	100 mm
Štěrkodrť	150 mm
Celkem	320 mm

PŮDORYS

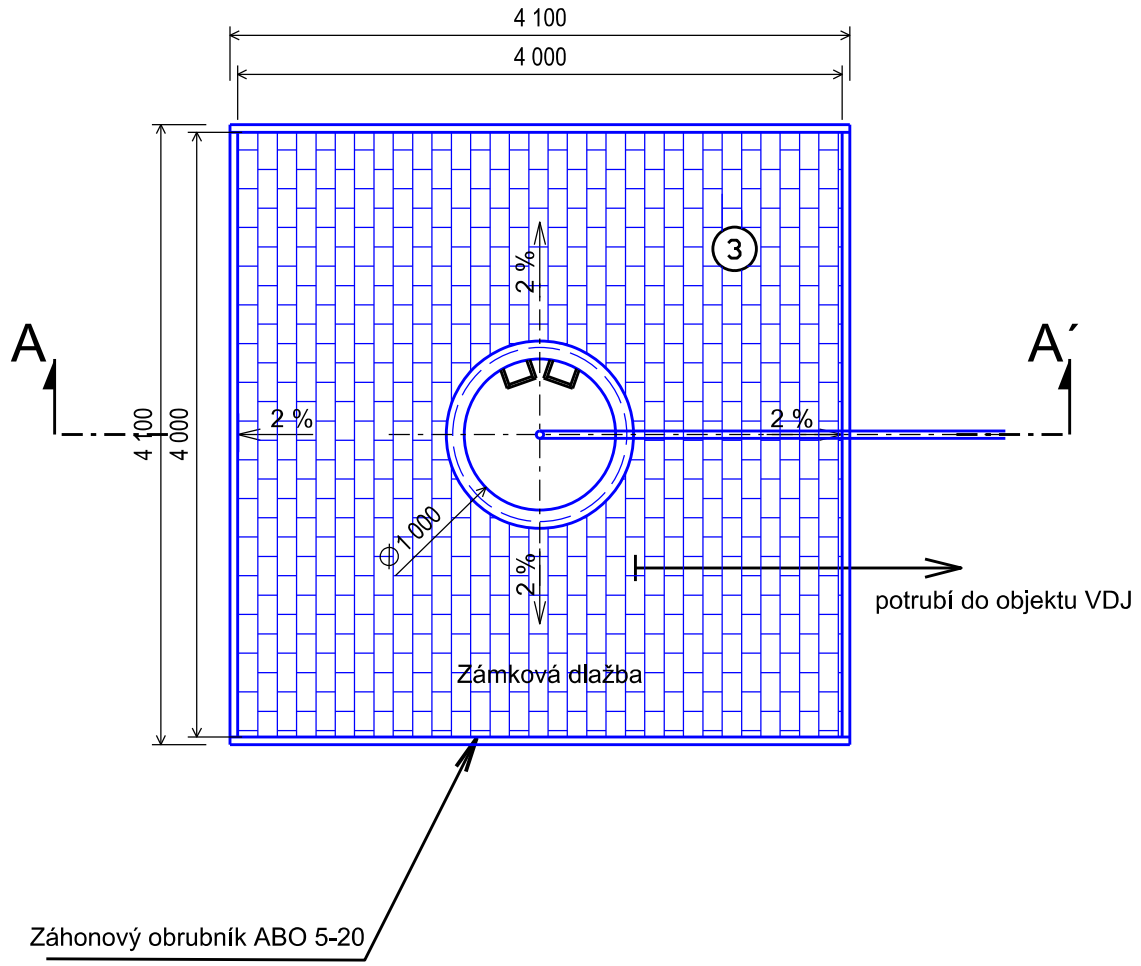

Legenda

1. Betonová skruž (TBS) Ø1000/500/90 - 4 ks
2. Poklop studniční půlený na skruže Ø1000 1250/1000/60/P - 1 ks
3. Zámková dlažba
4. Zhlaví vrtu
5. Bentonitové těsnění
6. Podkladní deska z vodostavebního betonu
7. Betonová deska
8. Tepelná izolace

Vypracoval :	Vladimír Drvota		
Investor :	Obec Kostomlaty pod Milešovkou, Lhenická 310, 417 54 Kostomlaty pod Milešovkou		
Místo stavby :	Kostomlaty pod Milešovkou	Stavební úřad :	Teplice

Název stavby: Vrtaná studna pro posílení zdroje vody pro obec Kostomlaty pod Milešovkou

Název objektu: Vrtaná studna, výtlak

Obsah výkresu: Studna - půdorys, řez

Drvota Vladimír
IČO 432 66 215
Bystřická 428, Novosedlice, 417 31
tel. 417539498, e-mail - v.drvota@centrum.cz

DATUM	02/2021
STUPEŇ	dokumentace pro společné povolení
ČÍS. ZAKÁZKY	02-21
MĚŘÍTKO	1:50
ČÍS. VÝKRESU	4