


KATASTRY  
PARCELNÍ ČÍSLA  
DRUH POVRCHU  
VZDÁL. OBJEKTŮ A VRCHOL. BODŮ  
OZNAČENÍ VRCHOLOVÝCH BODŮ

Kostomlaty pod Milešovkou	KÚ
244/1	ZÚ
trvalý travní porost	
4.00	

MĚŘÍTKA 1:250/100

Výtlačný řád  
z vrtané studny  
do vodojemu

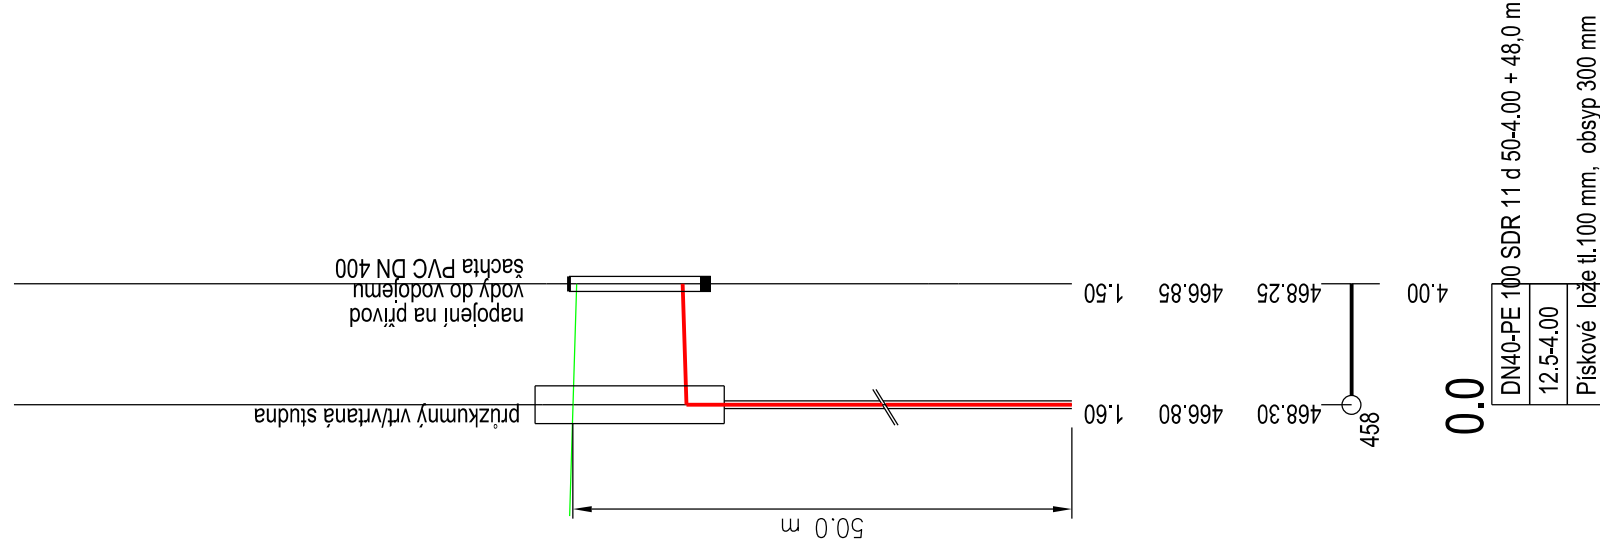

HLOUBKA VÝKOPU


KÓTA DNA POTRUBÍ

KÓTA PŮVODNÍHO TERÉNU

SROVNÁVACÍ ROVINA

STANIČENÍ [km/m]  
DN[mm]-MATERIÁL-DĚLKA[m]  
SKLON[%]-DĚLKA[m]  
ULOŽENÍ

## Vzorový řez uložení potrubí

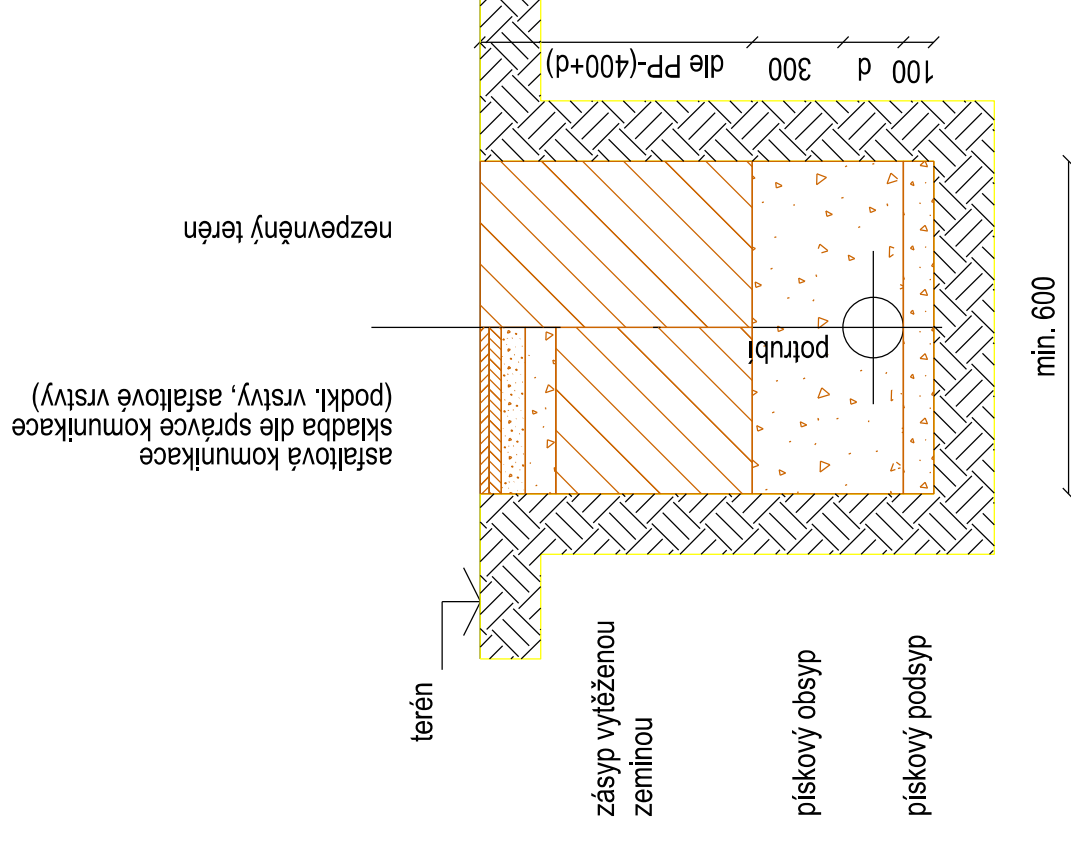

Výškový systém : BPV

Průběh sítě je zakreslený pouze informativně,  
před zahájením prací je potřeba zažádat jejich vytyčení od příslušných správců

Vypracoval : Vladimír Drvota

Investor : Obec Kostomlaty pod Milešovkou, Lhenická 310, 417 54, Kostomlaty pod Milešovkou

Místo stavby : Kostomlaty pod Milešovkou Stavební úřad : Teplice

Název stavby  
**Vrtaná studna pro posílení  
zdroje vody pro obec  
Kostomlaty pod Milešovkou**  
Název objektu  
**Vrtaná studna, výtlačk**

Obsah výkresu  
**Podélný profil - výtlačná řad**

**Drvota Vladimír**  
**IČO 432 66 215**  
Bystřická 428, Novosedlice, 417 31  
tel. 417539498, e-mail - v.drvota@centrum.cz

DATUM	02/2021
STUPEŇ	dokumentace pro společné povolení
Čís. ZAKÁZKY	02-21

MĚŘÍTKO	Čís. VÝKRESU
1:250/100	5