

MAGISTRÁT MĚSTA TEPLICE

odbor dopravy
nám. Svobody 2/2, 415 95 Teplice

Obecní úřad Kostomlaty p. Mil.	
Došlo: - 9. 11. 2023	Č. dopr. DS
Č. j. 04/14 1766/23	Zpracovatel E
Přílohy:	Ukl. znak 12.1.

Náše č.j. :
MgMT/131542/2023
OD/Hum/DZ-PR

Vyřizuje/telefon:
Ing. Ilona Humlová /417 510 590
humlova@teplice.cz

v Teplicích dne:
07.11.2023

VEŘEJNÁ VYHLÁŠKA opatření obecné povahy

„Stanovení přechodné úpravy provozu na pozemních komunikacích“

Odbor dopravy Magistrátu města Teplice, jako příslušný správní úřad podle § 124 odst. 6 a § 77 odst. 1 písm. c) zákona č. 361/2000 Sb., o provozu na pozemních komunikacích a o změnách některých zákonů, v platném znění (dále jen „zákon“), na základě podaného podnětu: **Správa a údržba silnic Ústeckého kraje, Ruská 260, 417 03 Dubí, IČ: 000 80 837**, ze dne 01.11.2023 a po projednání s dotčeným orgánem, tj. Dopravním inspektorátem Územního odboru Teplice Policie ČR, Krajské ředitelství Ústeckého kraje, jež návrh umístění předmětného přechodného dopravního značení odsouhlasil pod čj. KRPU-177530-3/ČJ-2023-040906 dne 23.10.2023 a v souladu s § 77 odst. 5 zákona a § 171 a § 173 zákona č. 500/2004 Sb., správní řád, v platném znění (dále jen správní řád) vydává opatření obecné povahy:

stanovení přechodné úpravy provozu na pozemní komunikaci:
na silnicích II. a III. tříd, v působnosti města Teplice (v okrese Teplice);
spočívající v dočasném osazení přechodného dopravního značení a zařízení:
dle schémat z řady B/1, B/2, B/4, B/7, B/24, B/25.1. C/1, C/2, C/4, C/6, C/11, C/12 technických podmínek TP 66 „Zásady pro označování pracovních míst na pozemních komunikacích“;
z důvodu oprav, údržby a odstraňování havárií na zmíněných komunikacích v roce 2024;

Podmínky provedení přechodného dopravního značení:

1. Dopravní značení a dopravní zařízení bude na komunikacích v obci osazeno podle příslušných shora vyjmenovaných schémat z řady „B“ a mimo obec podle příslušných shora vyjmenovaných schémat z řady „C“ uvedených v TP 66 „Zásady pro označování pracovních míst na pozemních komunikacích“. K označení konkrétní situace **musí** být použito reflexních dopravních značek.
2. **Zvolené schéma bude odpovídat konkrétní situaci.**
3. **Žadatel vhodnými opatřeními zabezpečí, aby v rámci doby trvání prací byl umožněn bezpečný přístup k sousedním nemovitostem.**
4. Rozměry a provedení dopravních značek či dopravního zařízení budou v souladu s vyhláškou č. 294/2015 Sb., kterou se provádějí pravidla provozu na pozemních komunikacích, dále v souladu s příslušnou českou státní normou a v souladu s technickými podmínkami TP 66 „Zásady pro označování pracovních míst na pozemních komunikacích.“
5. **Veškeré poškození stávajícího trvalého svíslého i vodorovného dopravního značení či jeho zakrytí, bude neprodleně na náklady akce uvedeno do původního stavu.**
6. V případě potřeby bude přechodné dopravní značení v místě akce doplněno nebo pozměněno pověřeným pracovníkem odboru dopravy Magistrátu města Teplice.
7. **Po skončení akce bude přechodné dopravní značení neprodleně odstraněno a stávající trvalé dopravní značení bude uvedeno do původního stavu včetně obnovení VDZ. Vodorovné dopravní značení bude obnoveno stejným technologickým provedením.**
8. **Toto stanovení včetně odsouhlaseného návrhu dopravního značení musí být k dispozici v místě konání akce (stačí v kopii) pro případnou kontrolu pracovníků Magistrátu města Teplice. Na své náklady žadatel zajistí instalaci dopravního značení, provádí jeho pravidelnou kontrolu a údržbu a odpovídá za jeho stav a přesné rozmístění (dle odsouhlaseného návrhu) po celou dobu trvání stavebních prací. Odpovědnost za řádné**

provedení dopravně bezpečnostního opatření, jeho udržování, úplnost a včasné odstranění nese žadatel, tel. kontakt: 606 682 099.

9. Přechodná úprava provozu na pozemních komunikacích se povoluje v termínu od 01.01.2024 do 31.12.2024.
10. Realizace přechodné úpravy provozu na uvedených pozemních komunikacích je podmíněna účinností tohoto stanovení.

Upozornění: Toto stanovení dopravního značení nenahrazuje příslušné rozhodnutí o povolení zvláštního užívání komunikace dle § 25, odst. 6, písm. c) bod 3, zákona č. 13/1997 Sb.

Odůvodnění:

Odbor dopravy Magistrátu města Teplice, jako příslušný úřad ve věcech provozu na pozemních komunikacích, podle § 124 odst. 6 zákona, obdržel dne 01.11.2023 podnět ke stanovení přechodné úpravy provozu na pozemních komunikacích – dle schémat z řady B/1, B/2, B/4, B/7, B/24, B/25.1. C/1, C/2, C/4, C/6, C/11, C/12, na silnicích II. a III. třídy, v působnosti města Teplice, z důvodu oprav, údržby, odstraňování havárií na zmíněných komunikacích v roce 2024.

Příslušný správní úřad stanoví přechodnou úpravu provozu na pozemních komunikacích v souladu s ustanovením § 77 odst. 3 zákona, po projednání s Dopravním inspektorátem Územního odboru Teplice Policie ČR, Krajské ředitelství Ústeckého kraje. V souladu s ustanovením § 77 odst. 5 zákona, jde-li o stanovení přechodné úpravy provozu na pozemních komunikacích, nedoručuje příslušný správní úřad návrh opatření obecné povahy a nevyzývá dotčené osoby k podání námitek nebo připomínek.

Upozornění:

Toto stanovení se nevztahuje na plánované rekonstrukce a ukládání nových inženýrských sítí v pozemních komunikacích.

Poučení:

Proti tomuto stanovení přechodné úpravy provozu na pozemních komunikacích nelze dle § 173 odst. 2 správního řádu podat opravný prostředek ve smyslu obecných předpisů o správním řízení. Toto opatření obecné povahy se oznamuje veřejnou vyhláškou a musí být vyvěšeno k veřejnému nahlédnutí na úřední desce Magistrátu města Teplice a na úředních deskách obcí spadajících do ORP města Teplice, a to **po dobu 15 dnů** ode dne jeho zveřejnění a také způsobem umožňujícím dálkový přístup na stránkách www.teplice.cz a na webových stránkách obcí spadajících do ORP města Teplice, přičemž **nabývá účinnosti pátým dnem** po dni jeho vyvěšení.

otisk úředního razítka
oprávněná úřední osoba
Ing. Ilona Humlová, os. č. 2521
odborný pracovník

Vyvěšeno dne:

Sejmuto dne:

Razítko a podpis orgánu, který potvrzuje vyvěšení a sejmutí oznámení:

Příloha:

schémata z řady B/1, B/2, B/4, B/7, B/24, B/25.1. C/1, C/2, C/4, C/6, C/11, C/12 technických podmínek TP 66 „Zásady pro označování pracovních míst na pozemních komunikacích“;


Obdrží:


- Magistrát města Teplice, nám. Svobody 2/2, 415 95 Teplice - k vyvěšení na úřední desku
- Ústecký kraj, Velká Hradební 3118/48, 400 02 Ústí nad Labem, zastoupen Správou a údržbou silnic Ústeckého kraje, příspěvkovou organizací, Ruská 260, 417 03 Dubí - po nabytí účinnosti
- Policie České republiky, dopravní inspektorát, Masarykova 1363, 415 96 Teplice – po nabytí účinnosti


Obce a města spadající do rozšířené působnosti obce Teplice k vyvěšení na svých úředních deskách:


- Obec Moldava, Moldava 113, 417 81
- Obec Mikulov, Tržní náměstí 27, 419 01 Mikulov
- Obec Háj u Duchcova, Kubátova 155, 417 22 Háj u Duchcova
- Obec Jeníkov, Jeníkov – Oldřichov 52, 417 24
- Obec Lahošť, Švermova 22, 417 25 Lahošť
- Obec Újezdeček, Náměstí Boženy Němcové 2/1, 415 01 Újezdeček
- Obec Proboštov, Nám. Svobody 700, 417 12 Proboštov
- Obec Kladruby, Kladruby 29, 415 01
- Obec Bystřany, Pražská 32, 417 61 Bystřany
- Obec Modlany, Modlany 34, 417 13
- Obec Bžany, Bžany 50, 415 01
- Obec Rtyň nad Bílinou, Rtyň nad Bílinou 34, 417 62
- Obec Žalany, Pražská 93, 417 63 Žalany
- Obec Kostomlaty pod Milešovkou, Lhenická 310, 417 54 Kostomlaty pod Milešovkou
- Obec Bořislav, Bořislav 20, 415 01
- Obec Žim, Žim 28, 415 01
- Obec Novosedlice, Trnovanská 208/16, 417 31, Novosedlice
- Obec Srbice, Srbice 62, 415 01
- Obec Zabrušany, Zabrušany 1, 417 71
- Město Osek, Zahradní 246, 417 05 Osek
- Město Duchcov, Nám. Republiky 20/5, 41901 Duchcov
- Město Hrob, U Radnice 234, 417 04 Hrob
- Město Košťany, Teplická 297, 417 23 Košťany
- Město Dubí, Ruská 264/128, 417 01 Dubí


- Město Krupka, Mariánské náměstí. 22/13, 417 42 Krupka

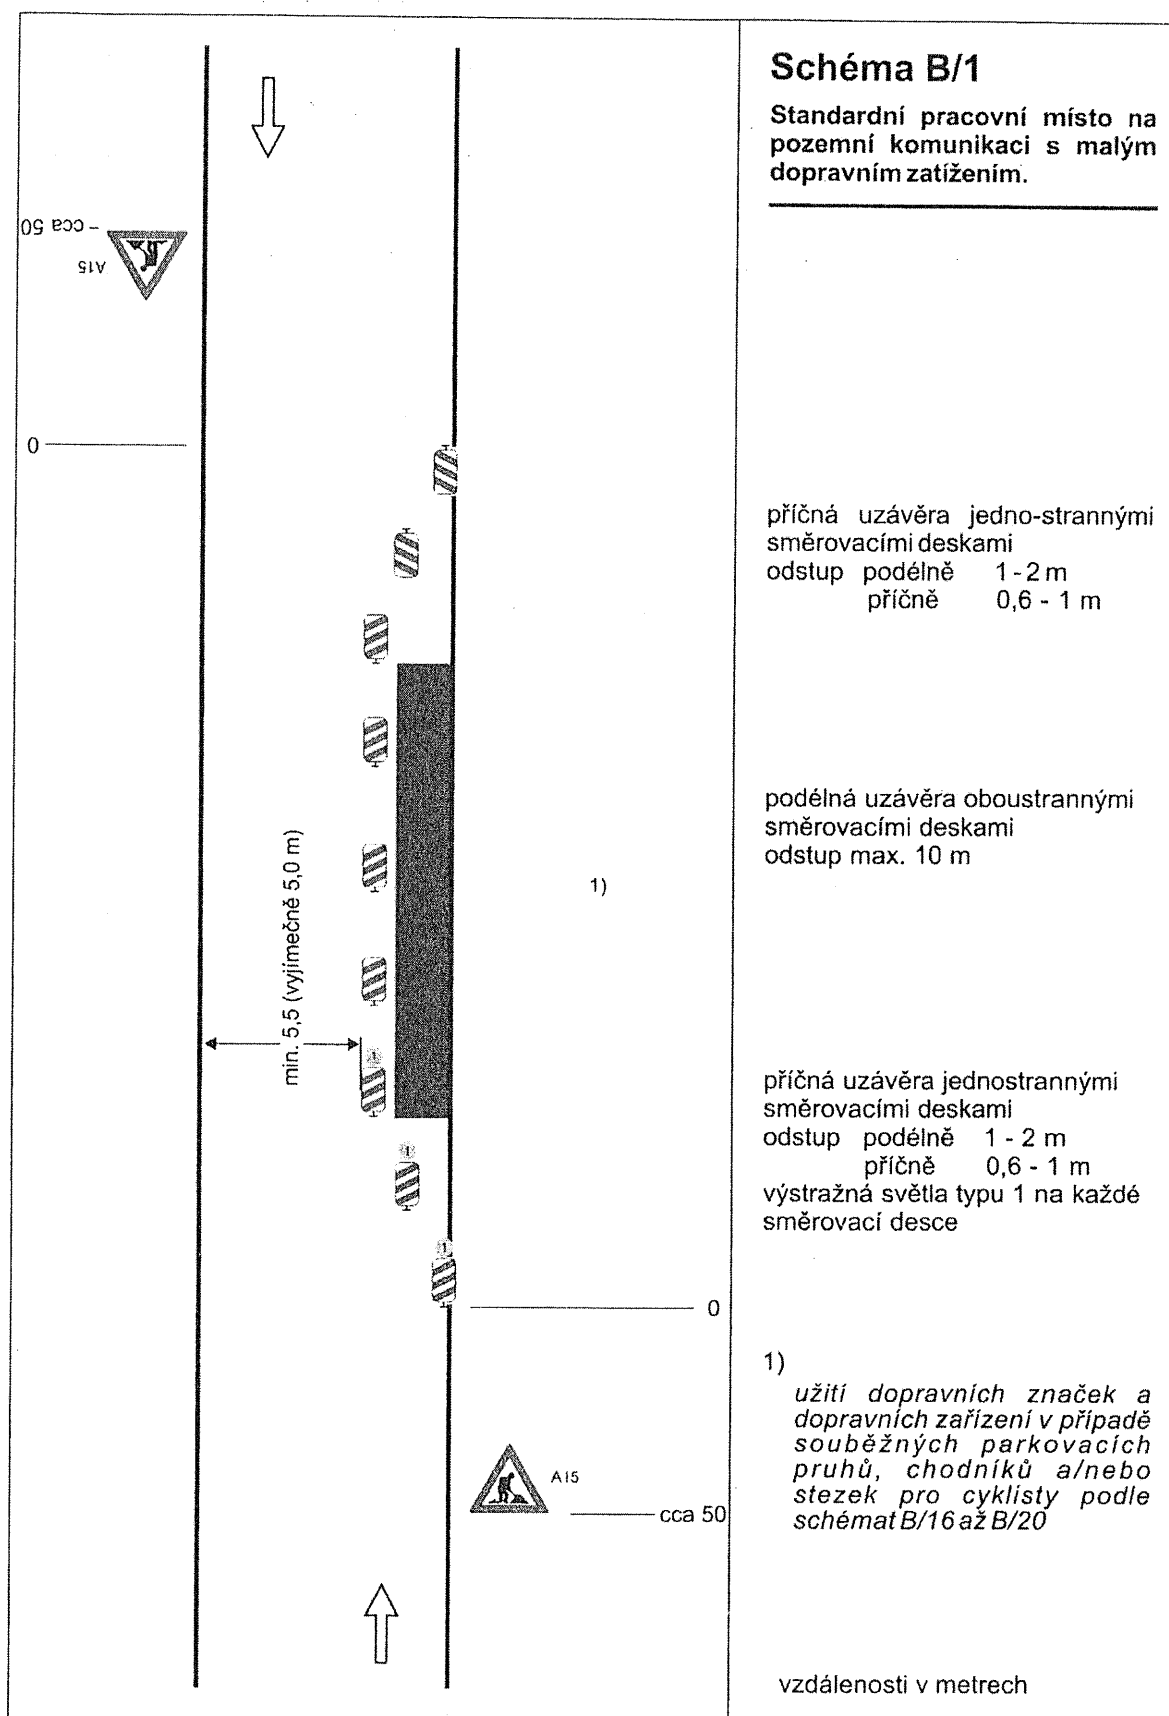


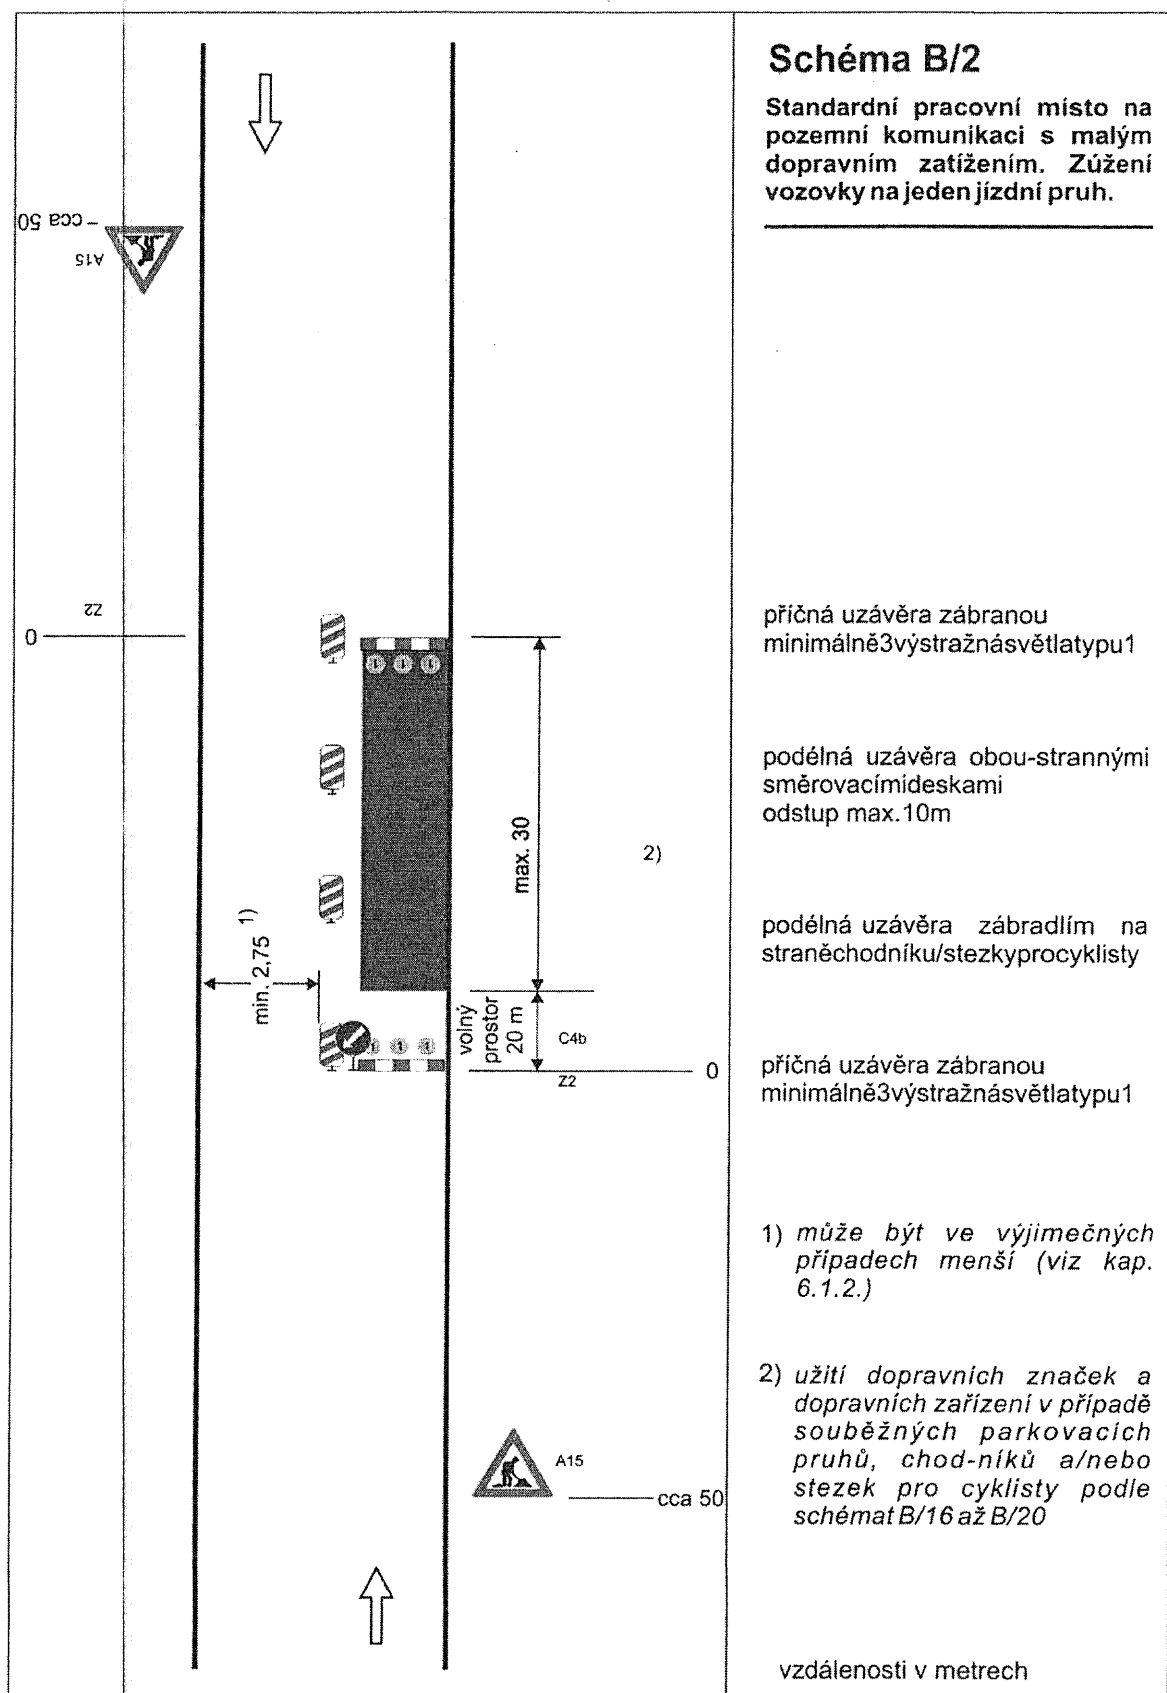


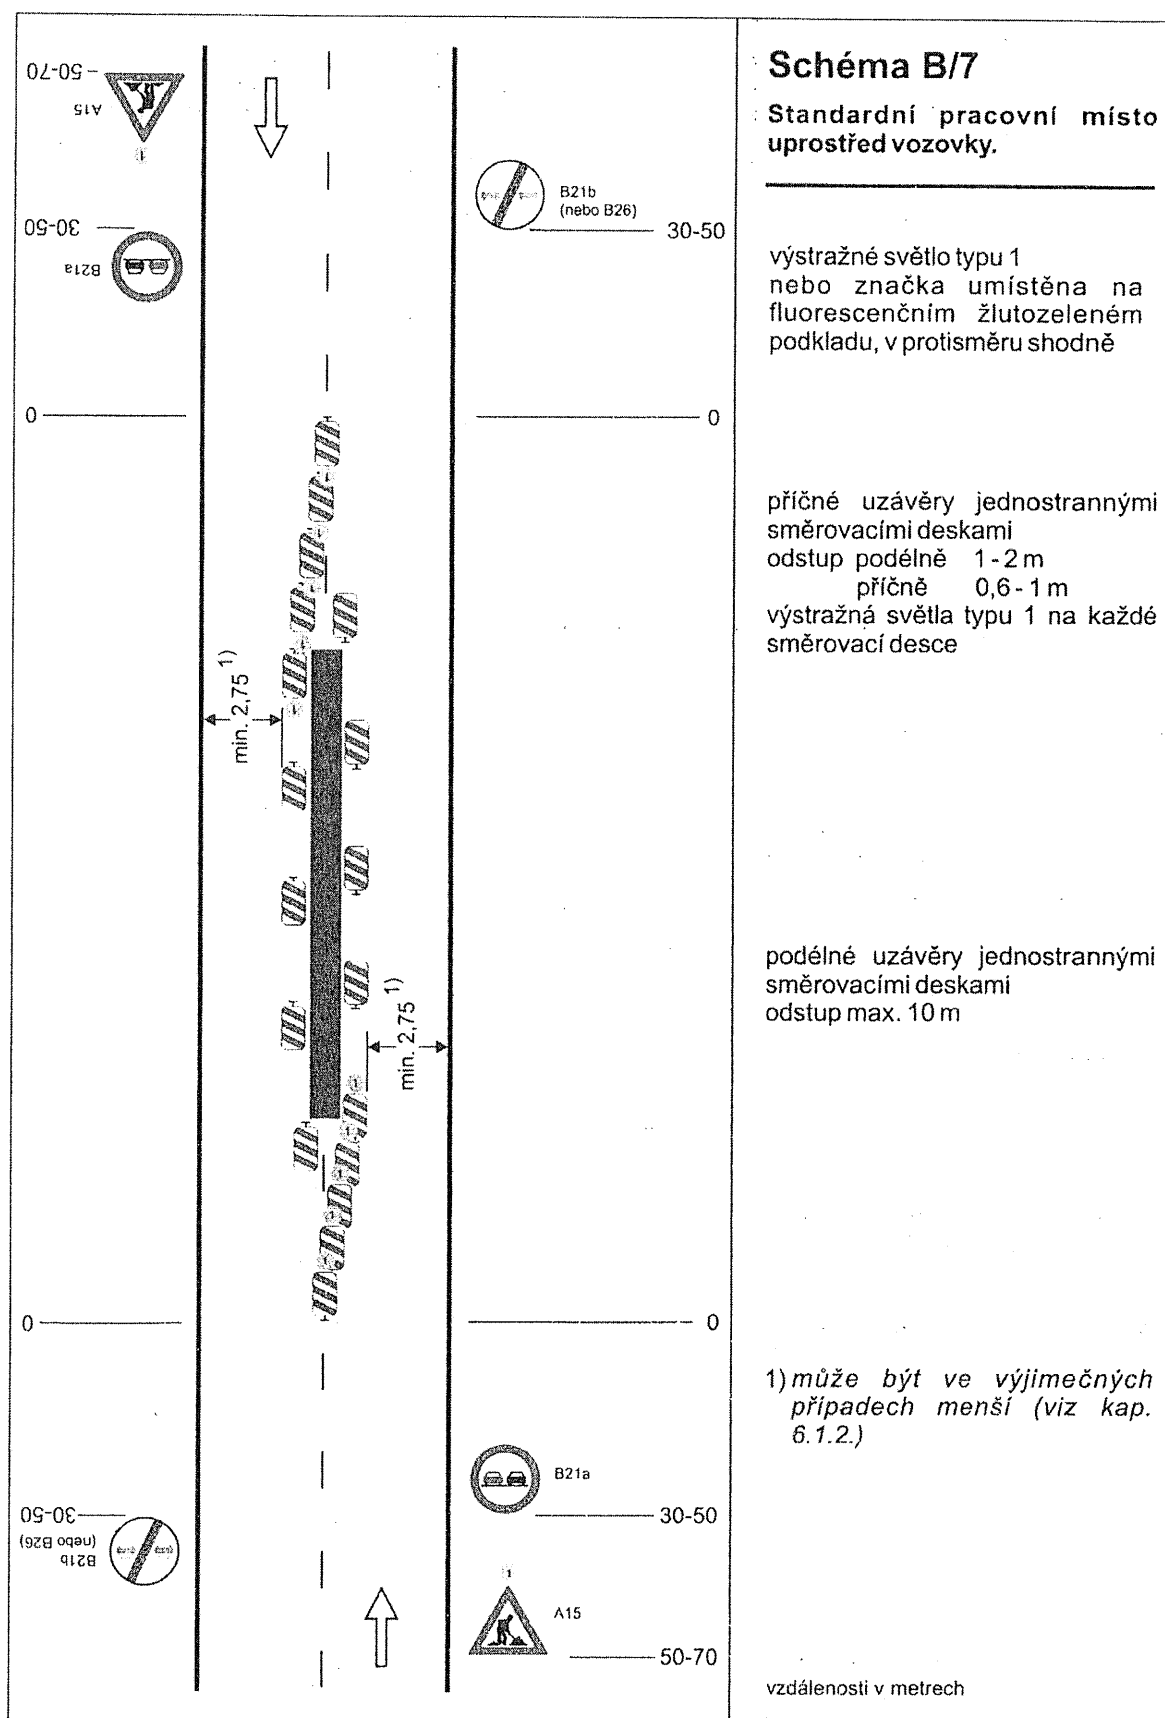


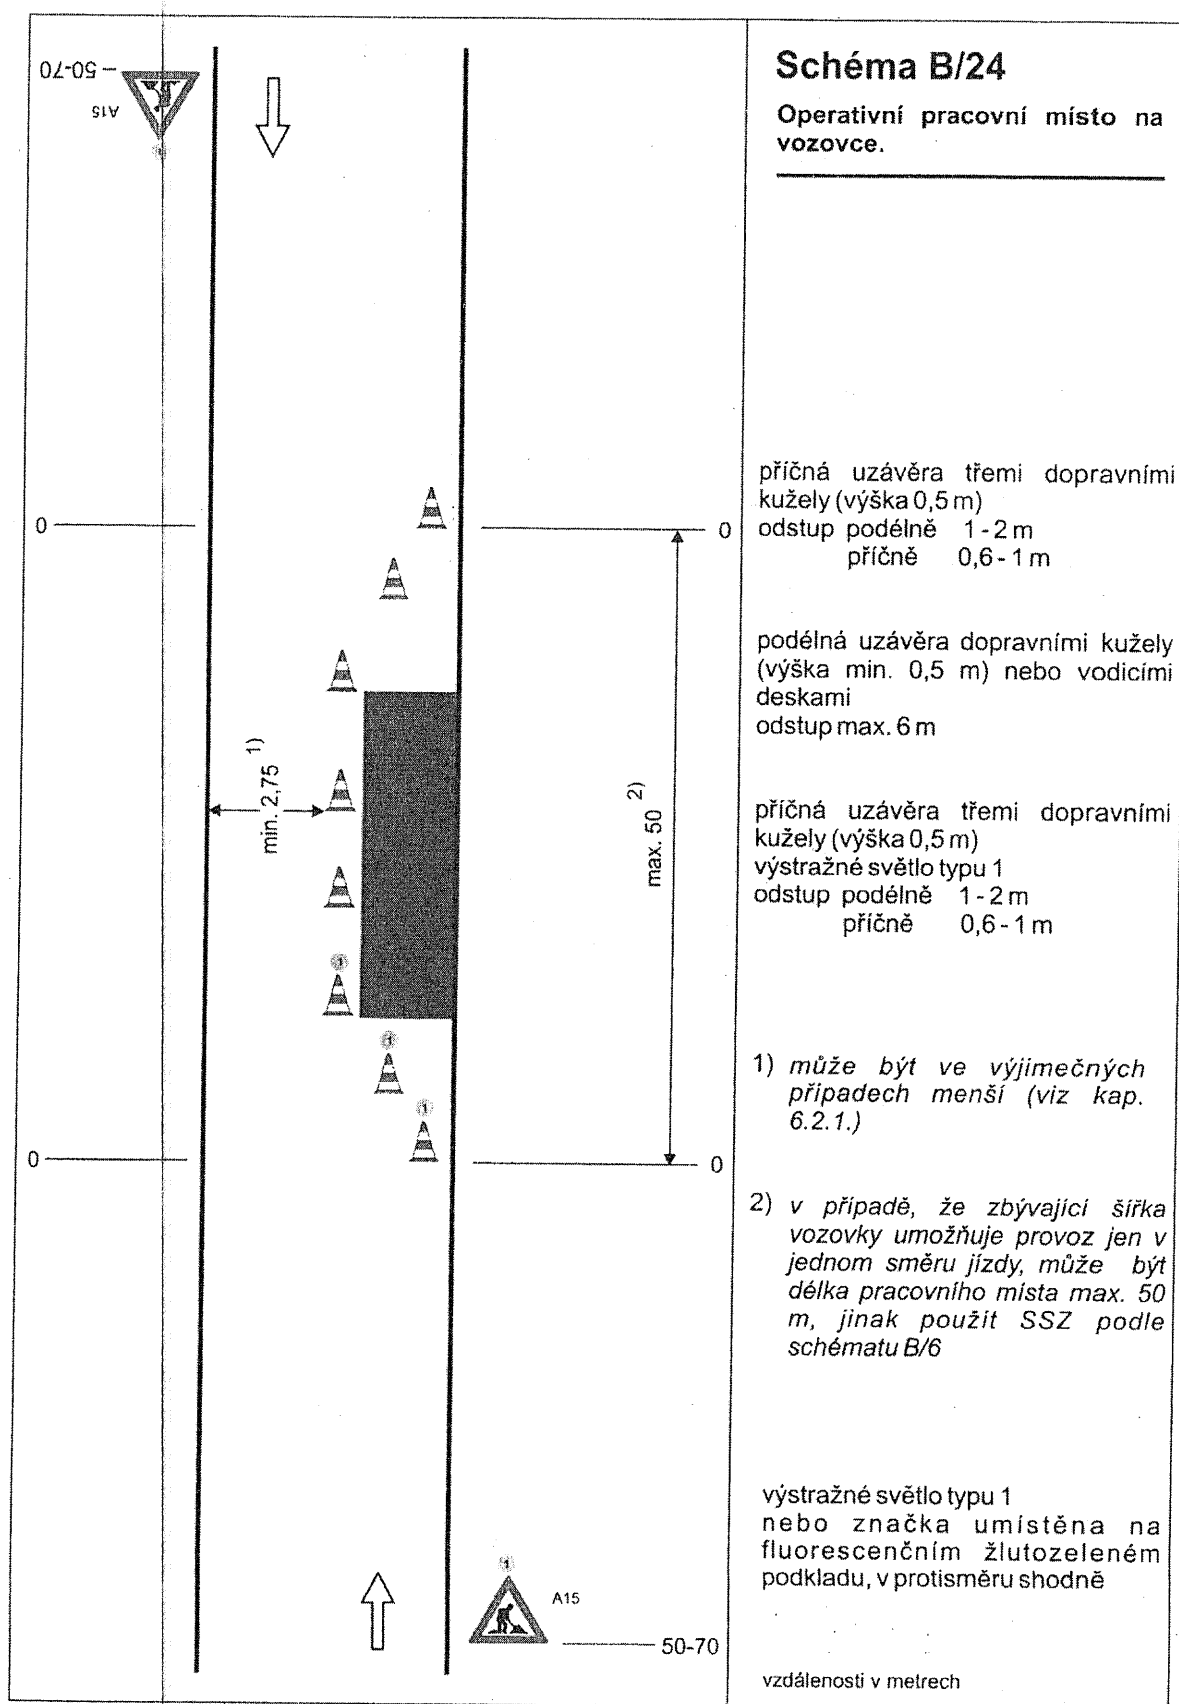


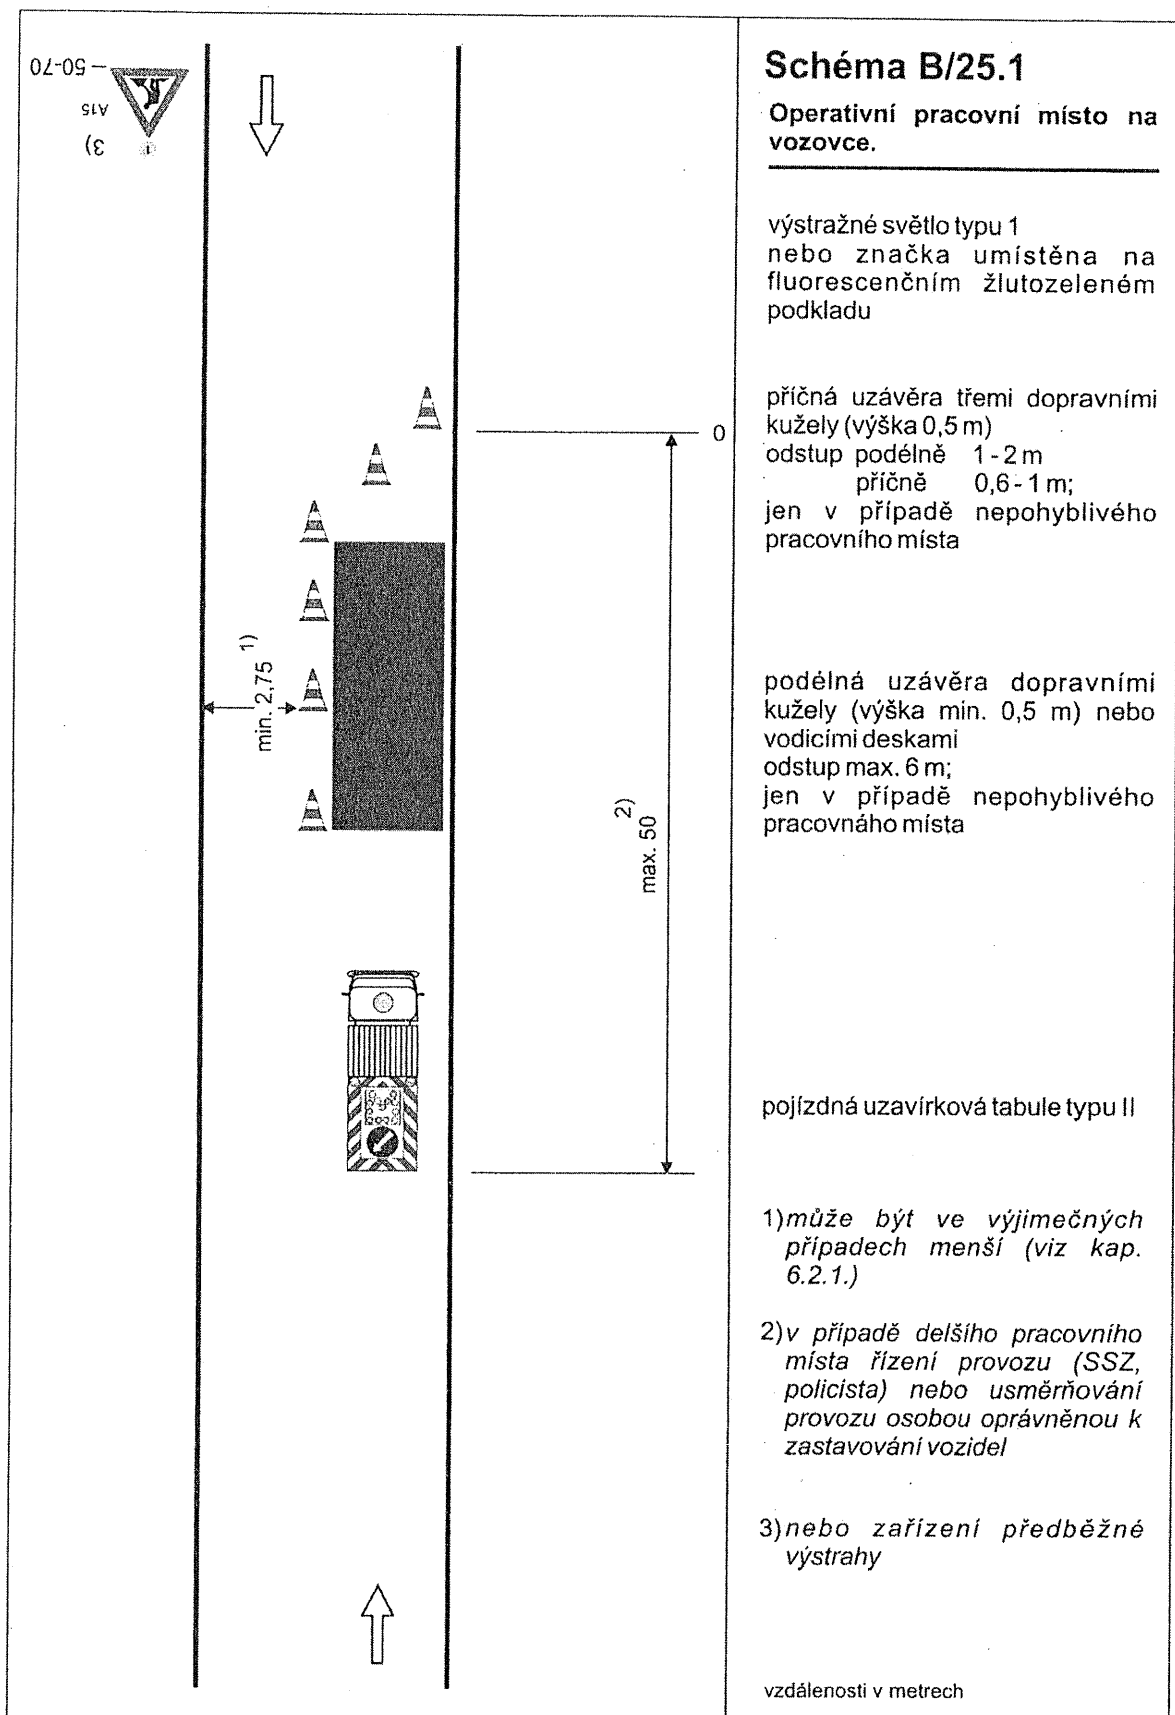


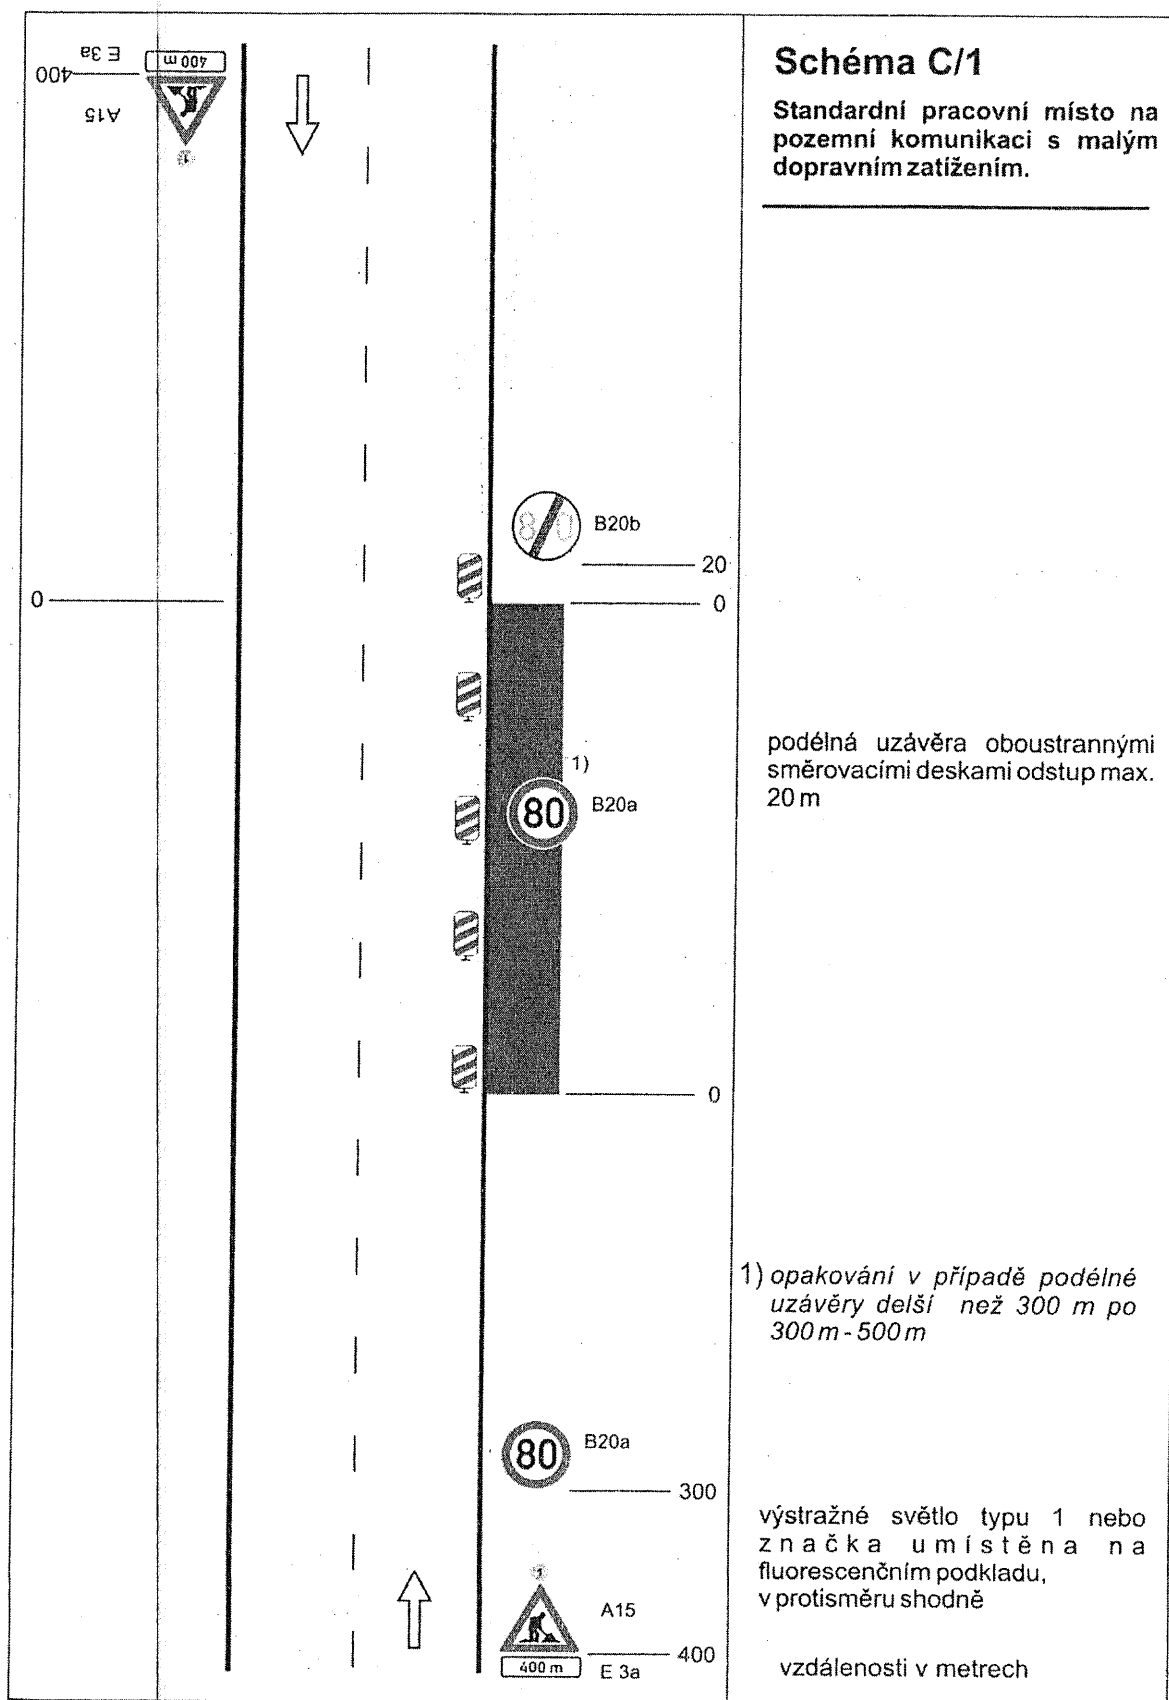


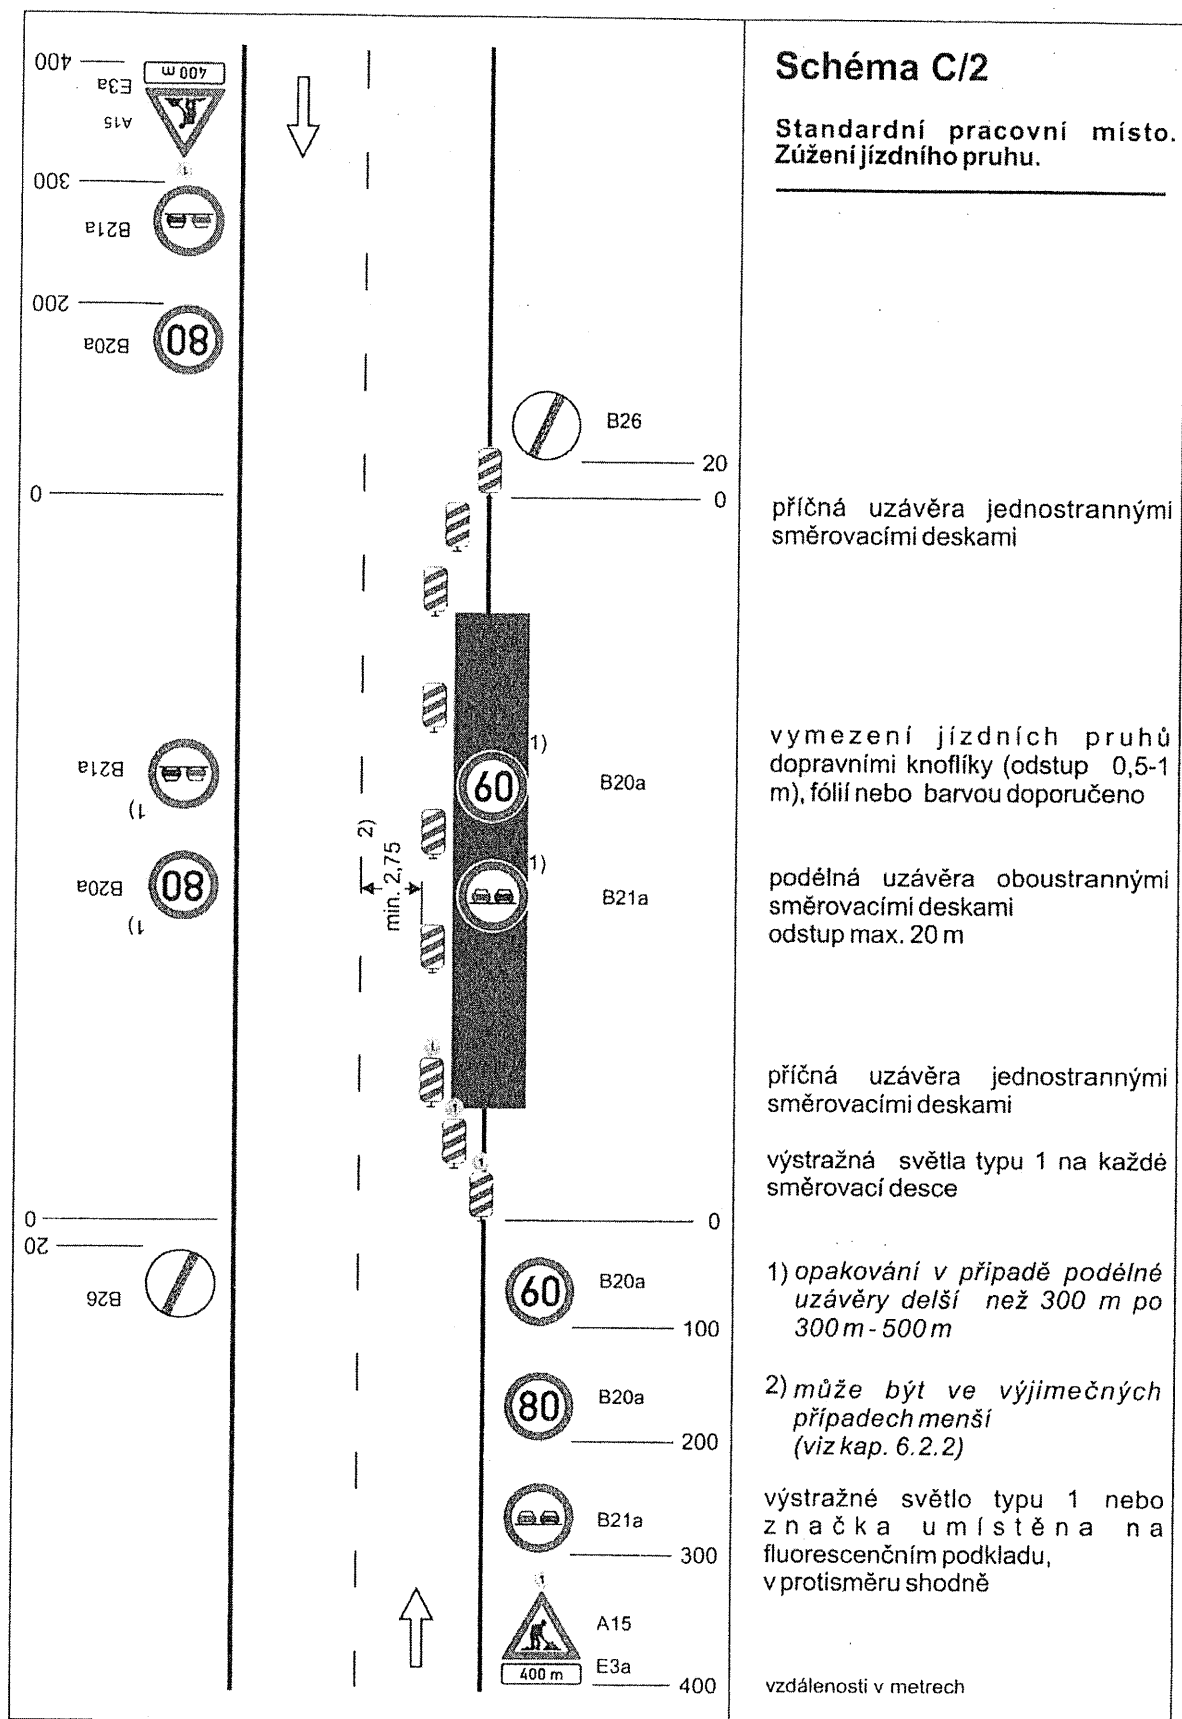

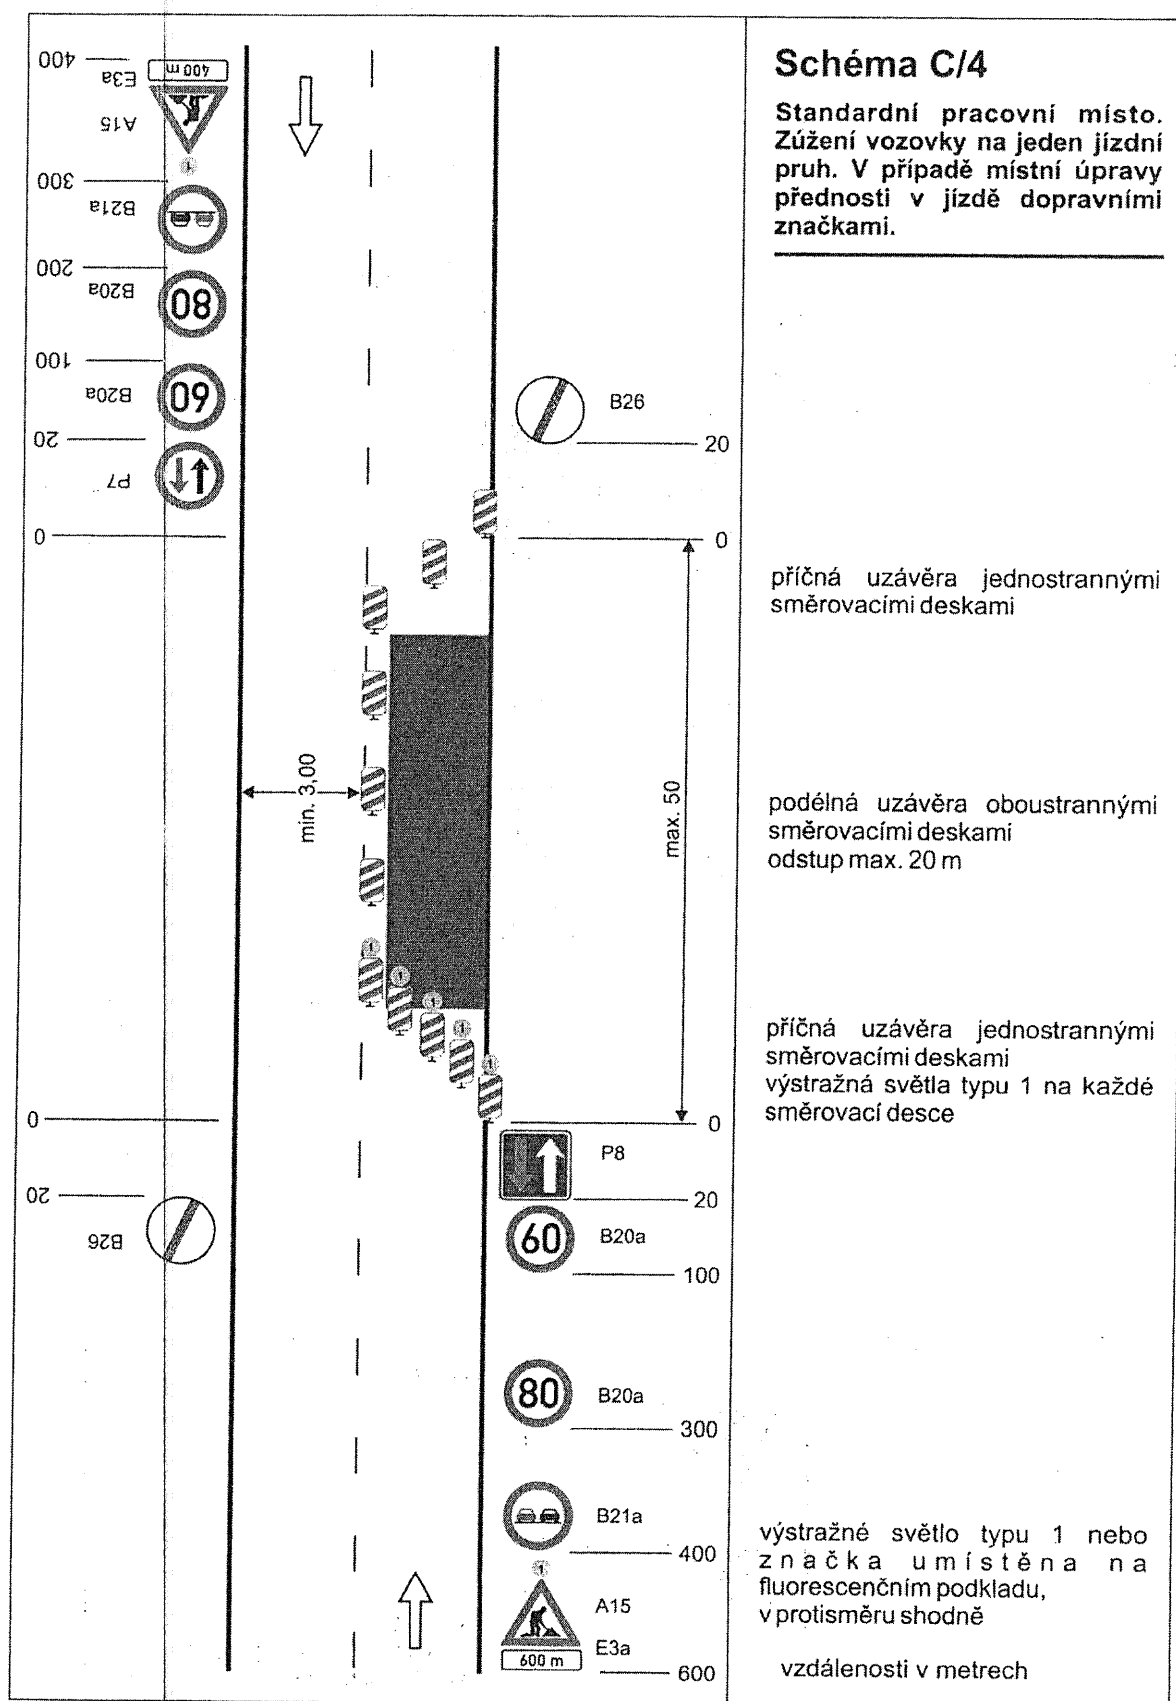

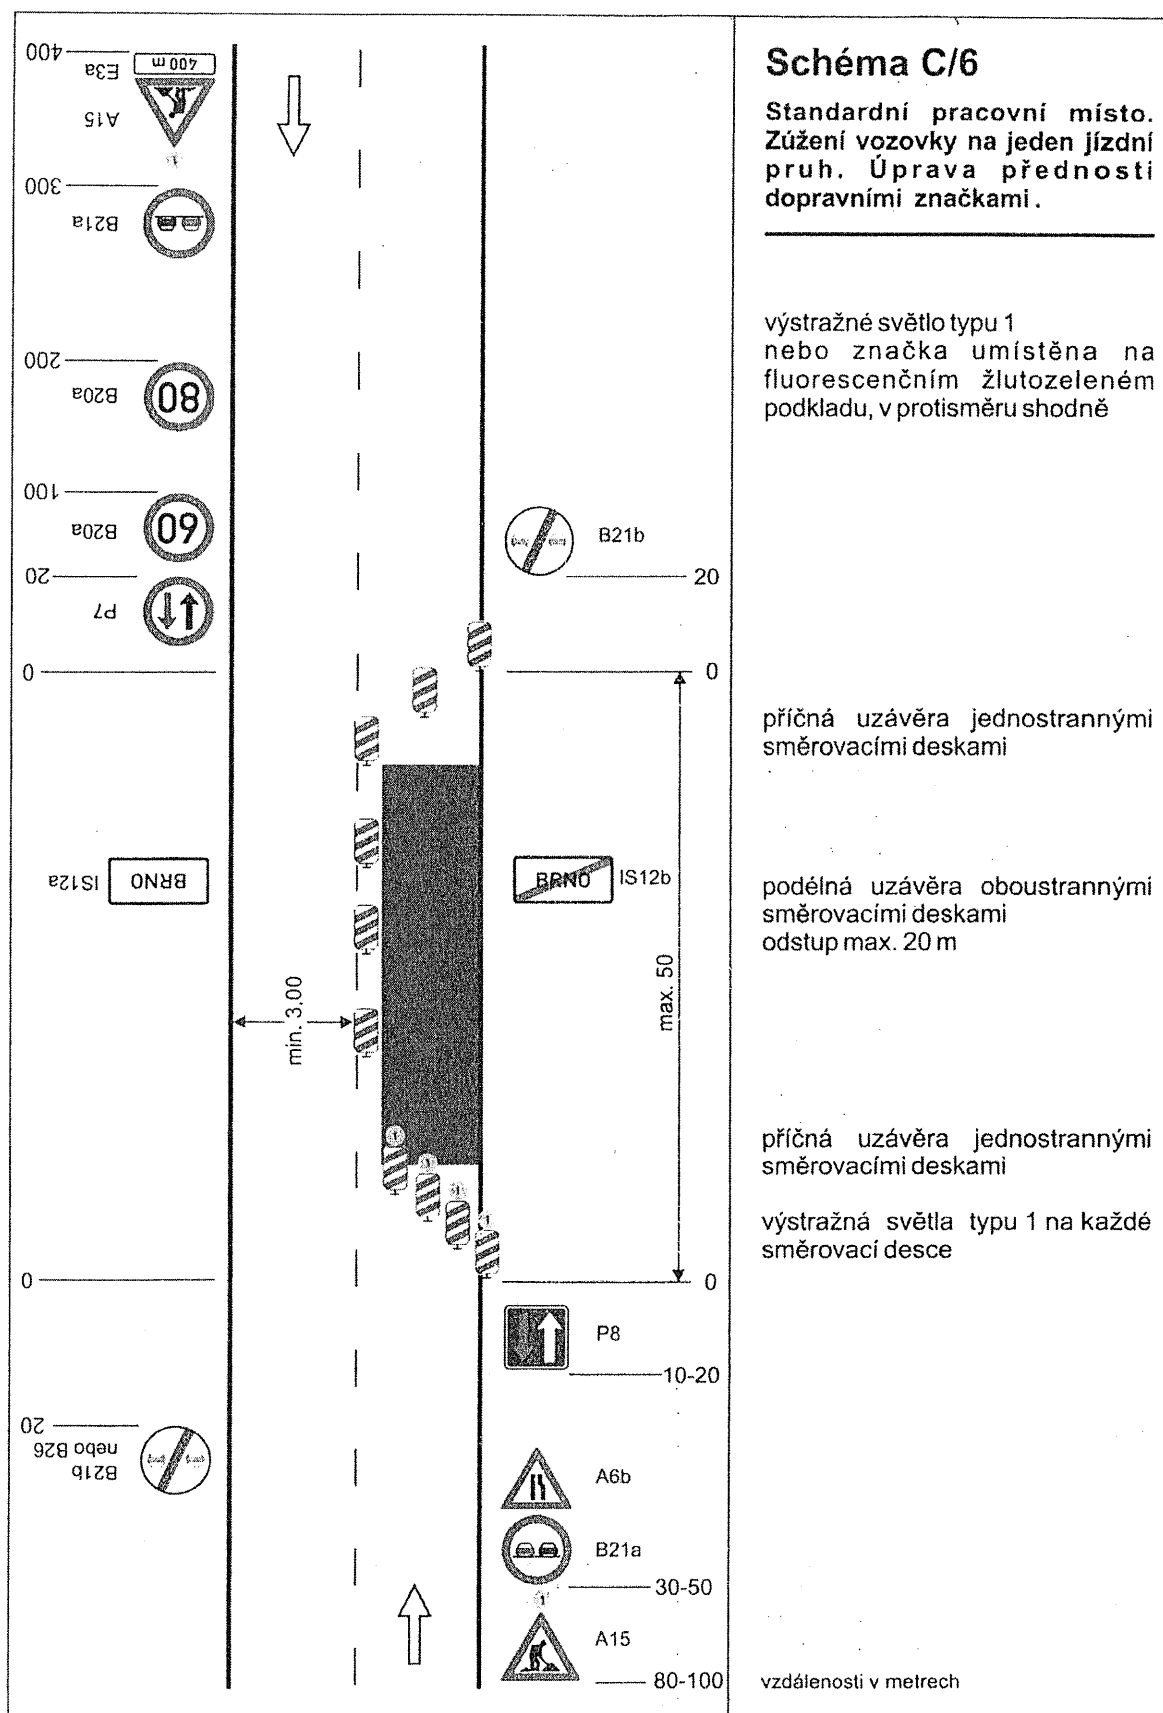

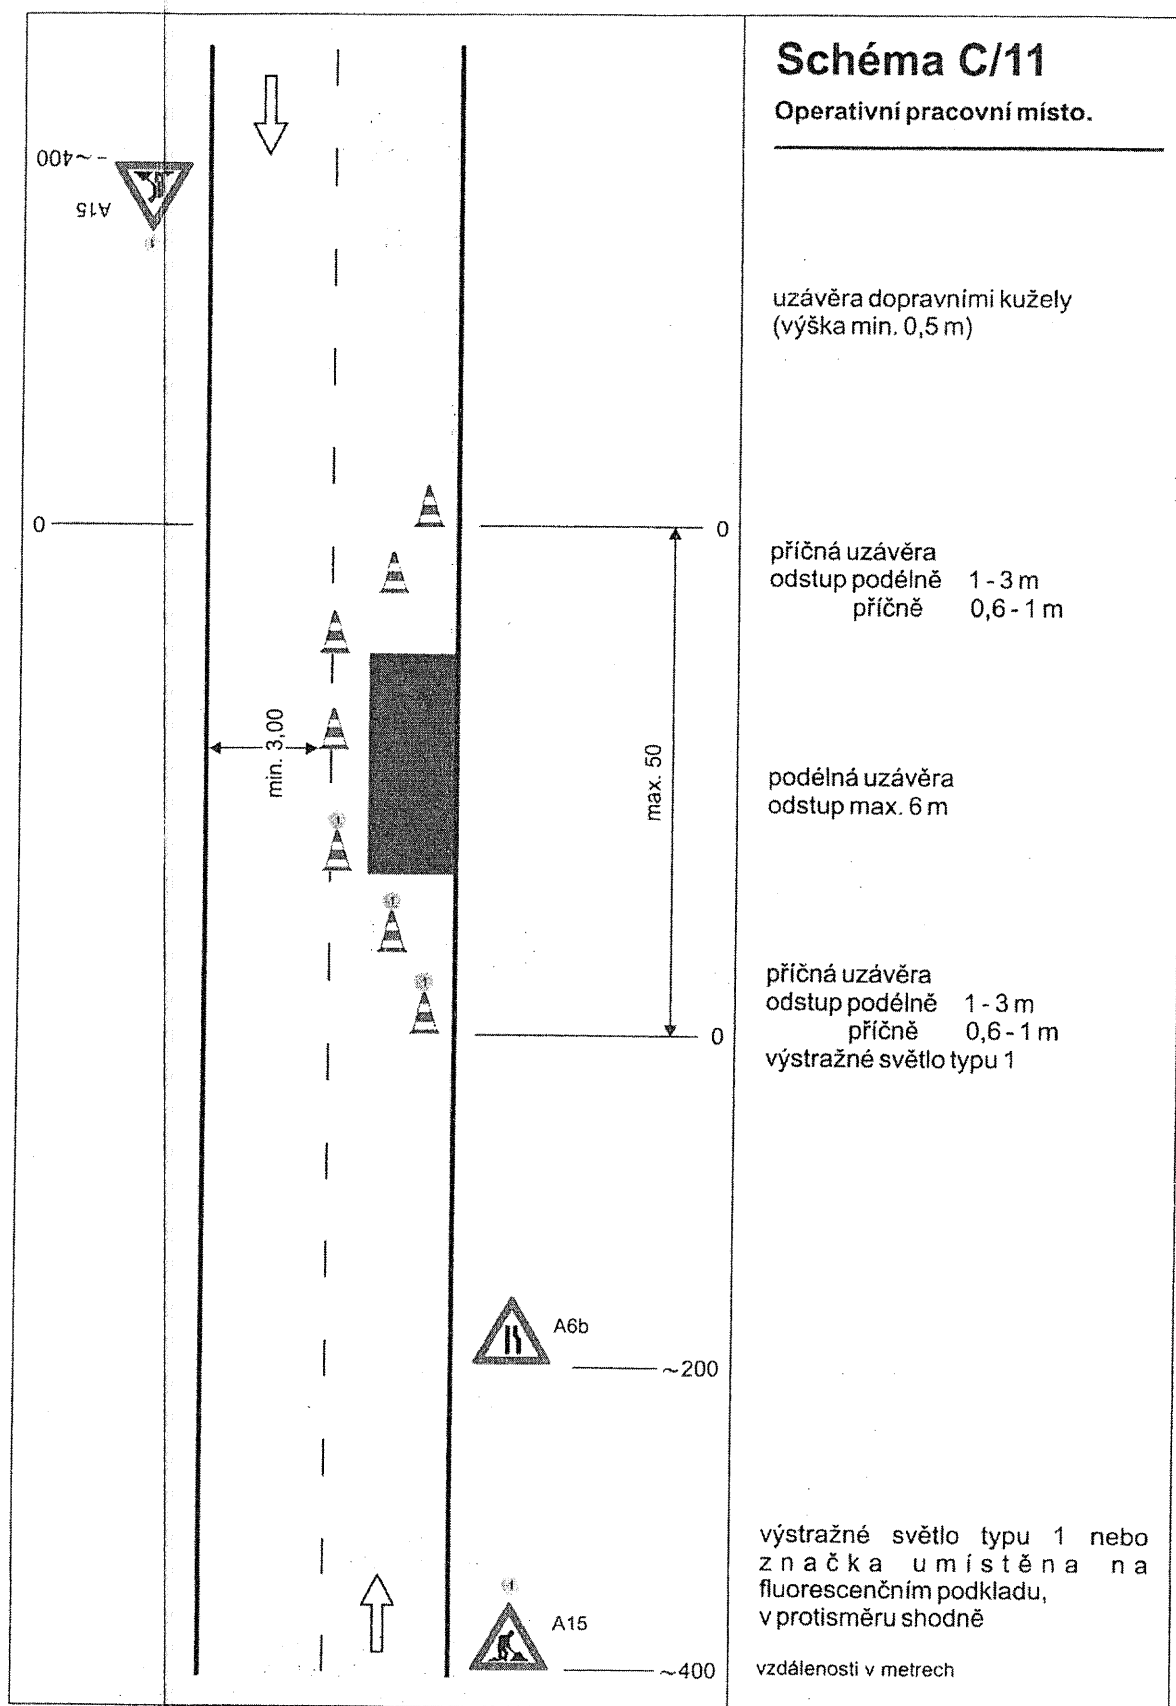

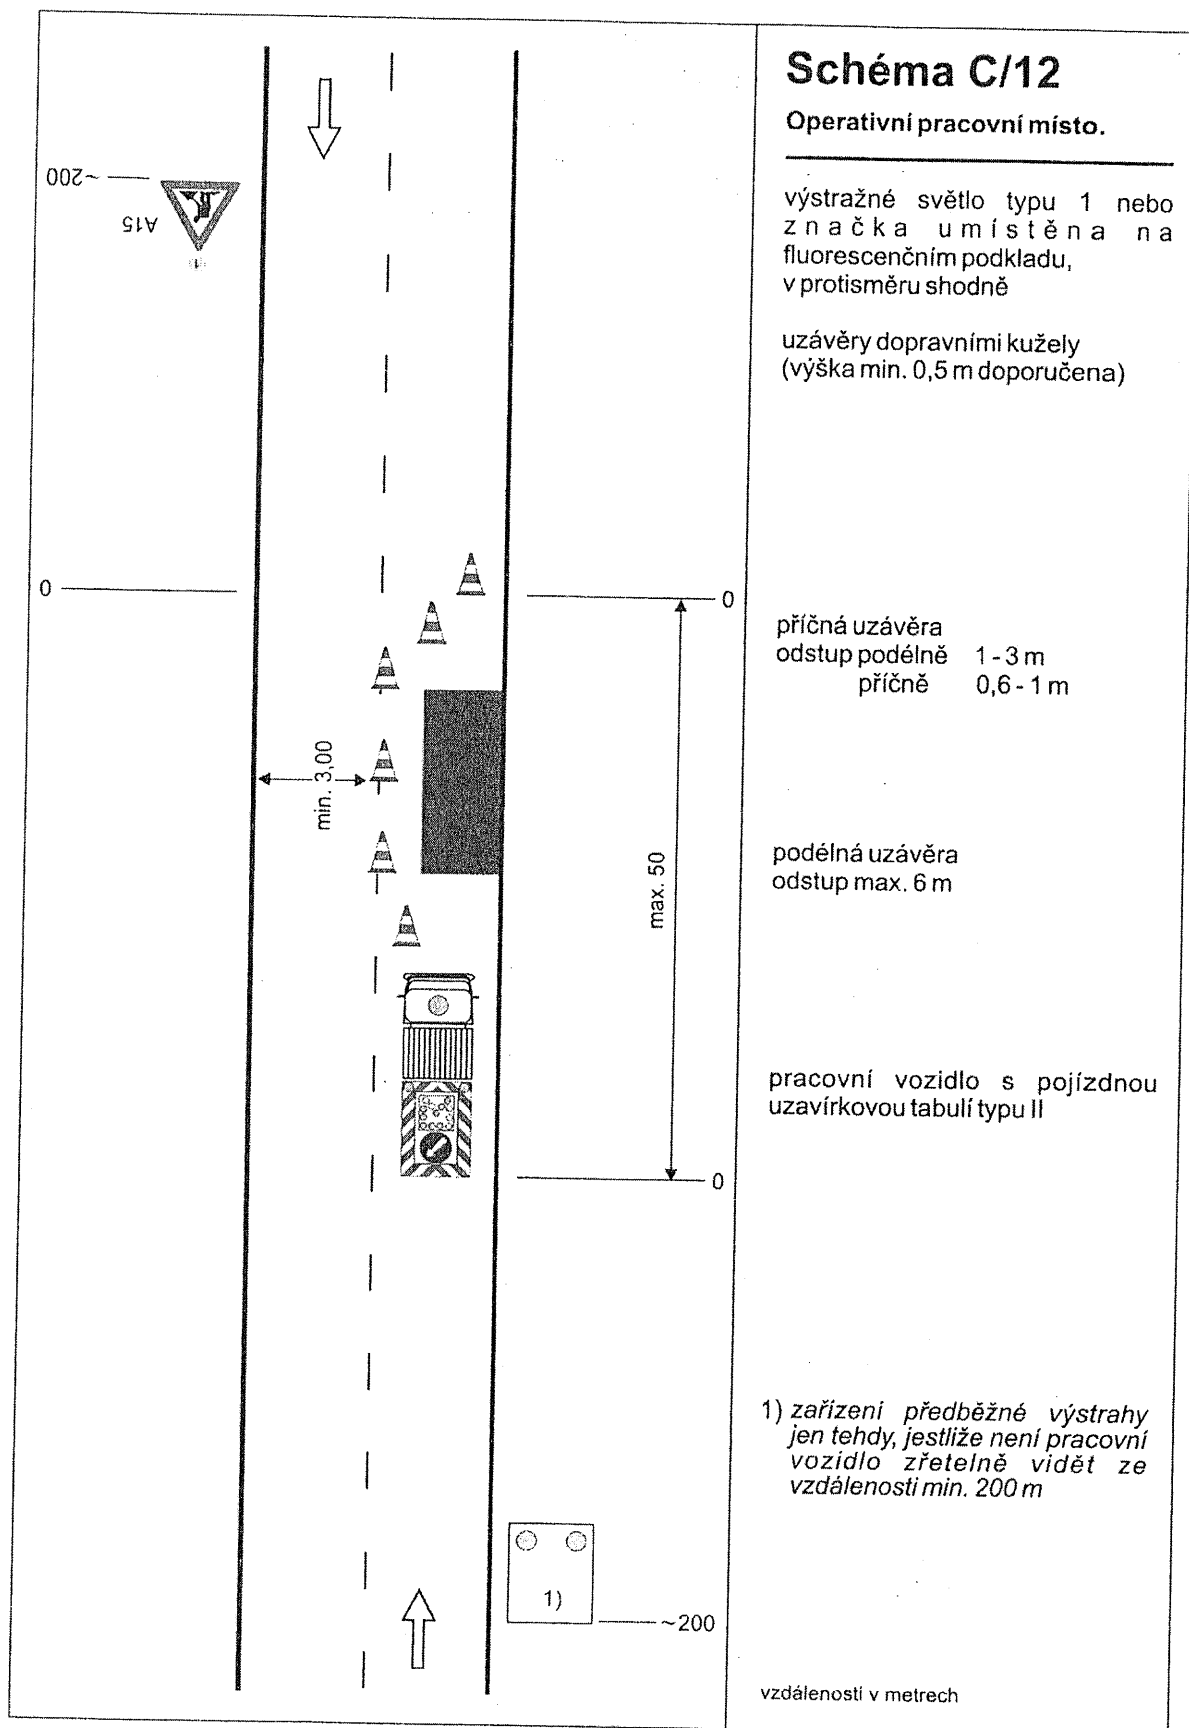

Ing. Petr Bušek

23.10.2023 13:06:59

Digitálně podepsal:

Ing. Petr Bušek
POLICIE ČESKÉ REPUBLIKY

Důvod: V zastoupení

