HLAVNÍ VÝKRES
ENERGETIKA A SPOJE
1:5000

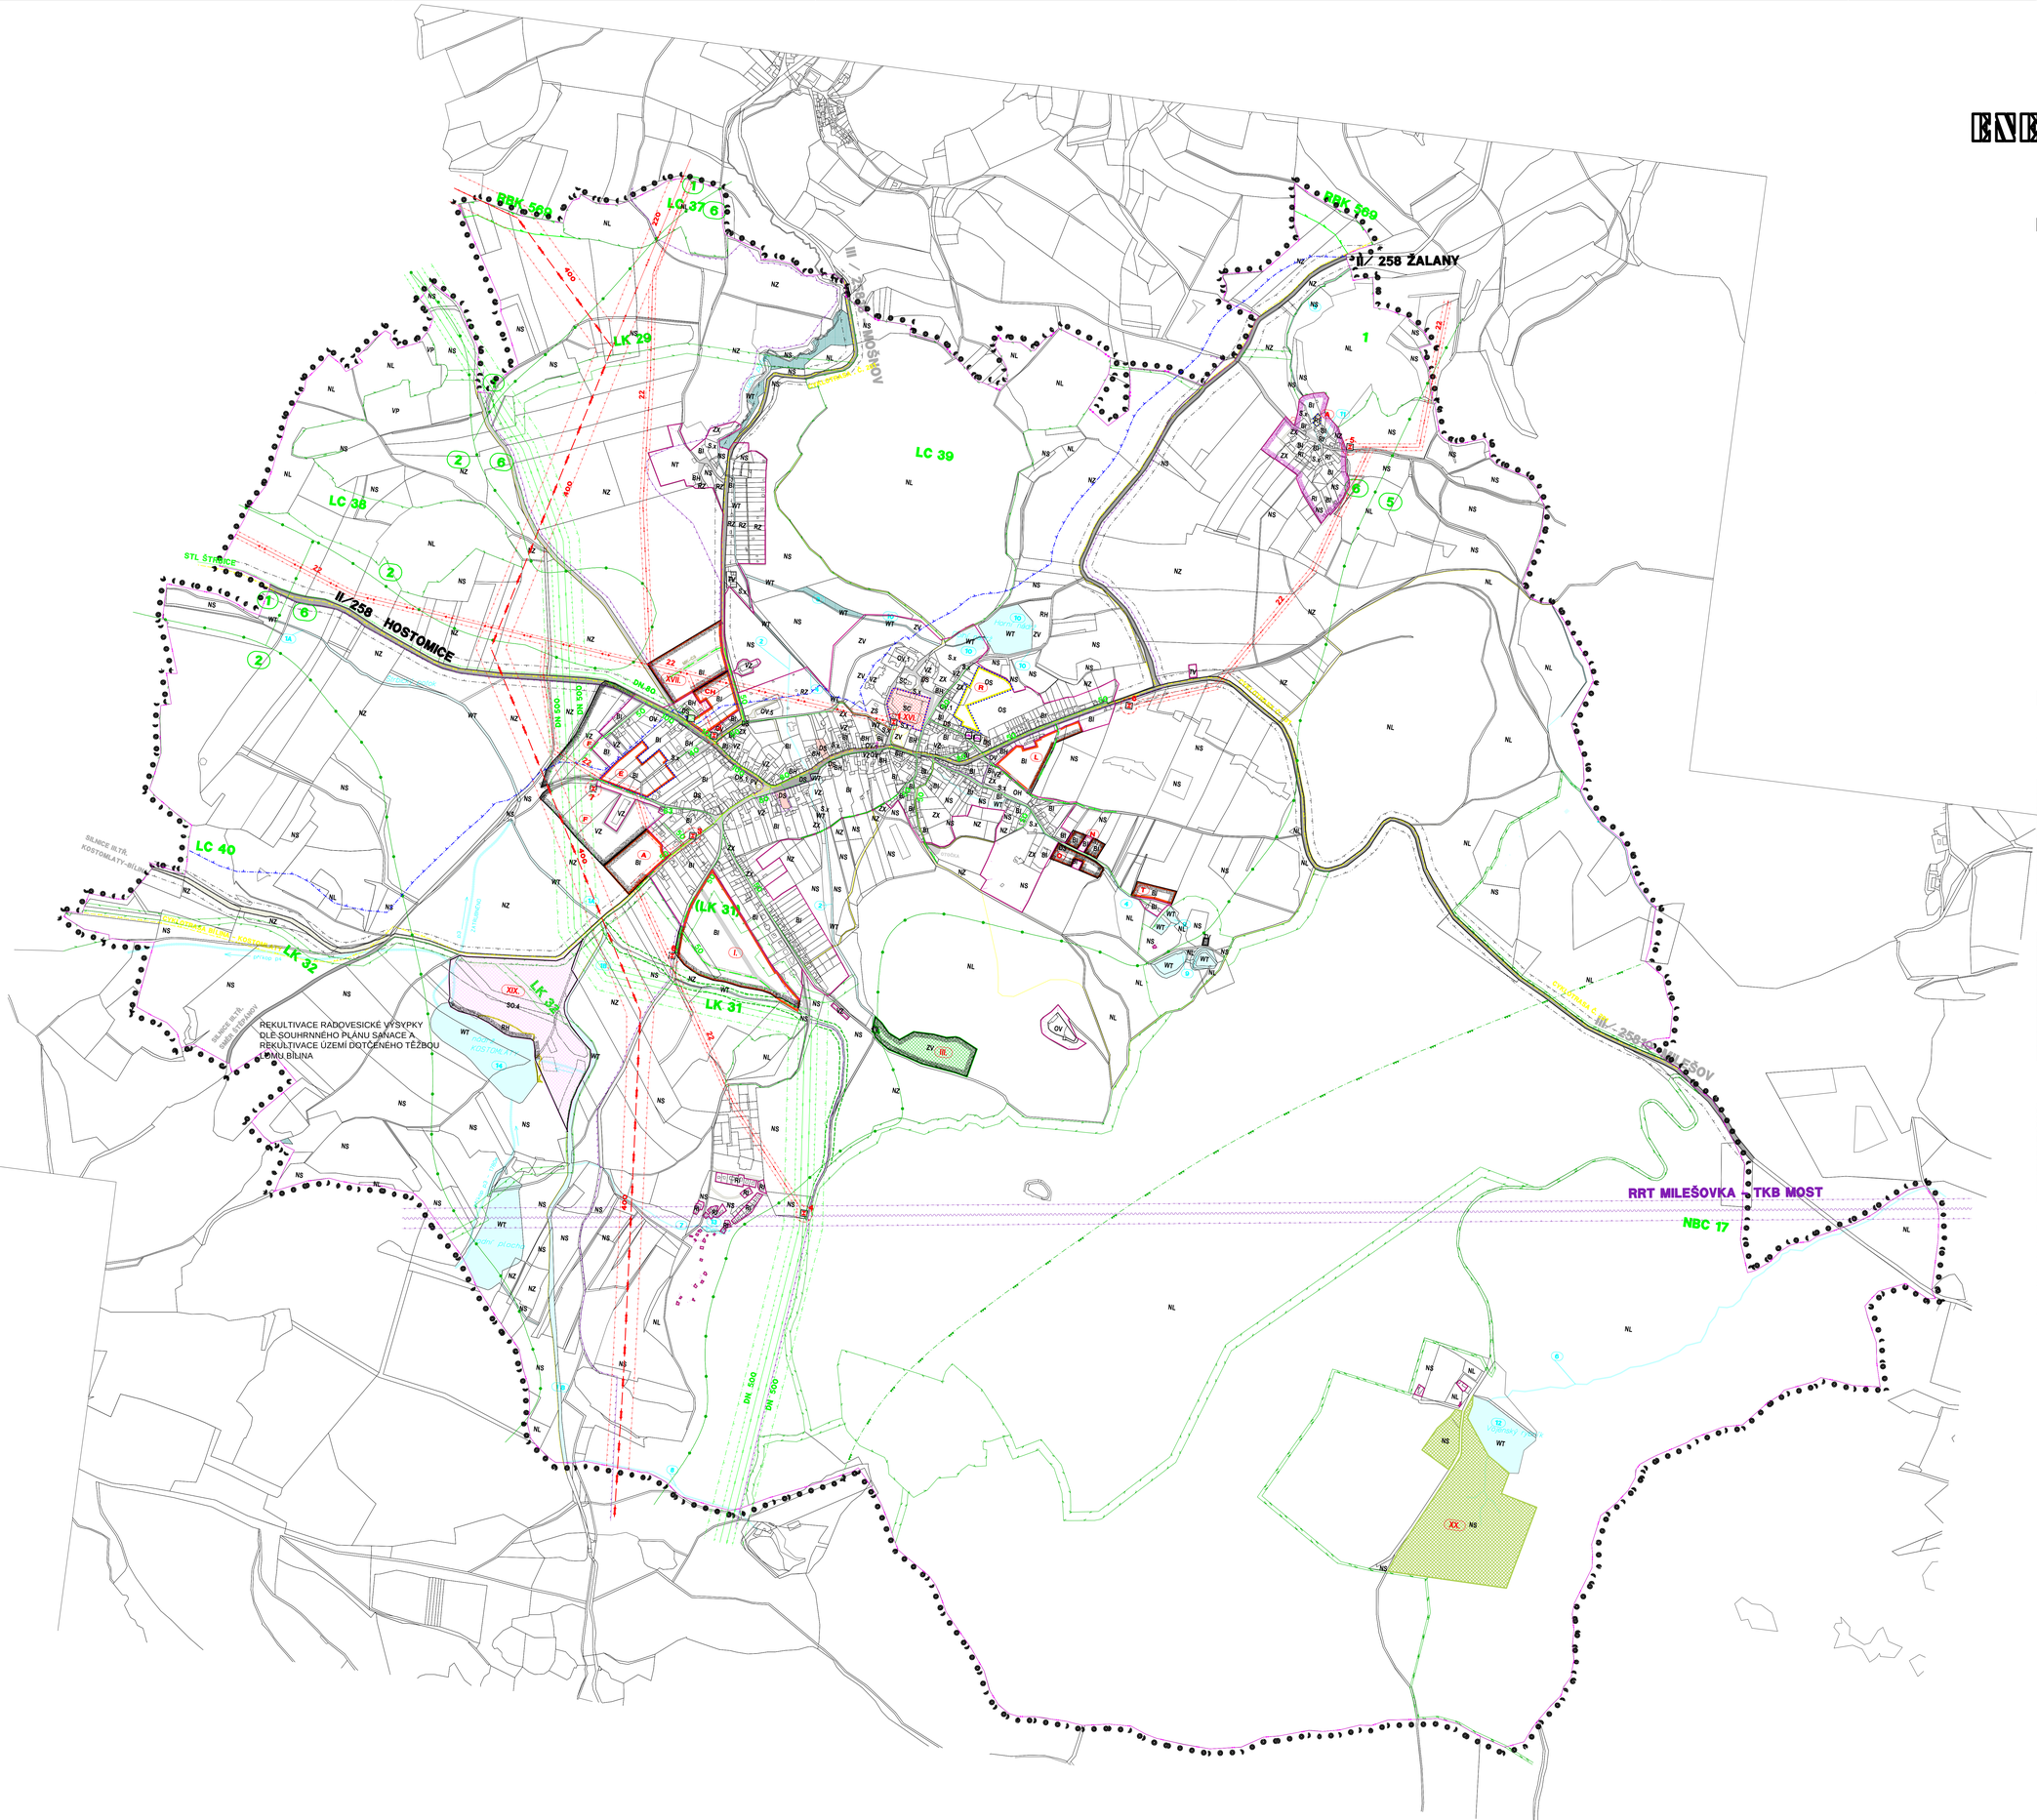

LEGENDA

- HRANICE KARASTRÁLNÍHO ÚZEMÍ OBCE
- HRANICE ŘEŠENÉHO ÚZEMÍ
- HRANICE ZASTAVĚNÉHO ÚZEMÍ OBCE
- HRANICE ZASTAVITELNÉ PLOCHY
- PLOCHY PŘESTAVBY
- POPIS PLOCH PŘESTAVBY A ZASTAVITELNÝCH PLOCH

PLOCHY S ROZDÍLNÝM ZPŮSOBEM VYUŽITÍ

stabilizované plochy / změny

- BI – PLOCHA BYDLENÍ - BYDLENÍ INDIVIDUÁLNÍ
- BH – PLOCHA BYDLENÍ - BYDLENÍ HROMADNÉ
- OV – PLOCHY VEŘEJNÉ VYBAVENOSTI
- VZ – PLOCHA PRO ZEMĚDĚLSKOU A LESNICKOU VÝROBU
- TV – PLOCHY TECHNICKÉ INFRASTRUKTURY - VODNÍ HOSPODÁŘSTVÍ
- OS – PLOCHY PRO TĚLOVÝCHOVU A SPORT
- RH – PLOCHY HROMADNÉ REKREACE
- RI – PLOCHY RODINNÉ INDIVIDUÁLNÍ REKREACE
- SC – PLOCHY SMÍŠENÉ V CENTRÁLNÍ ZÓNĚ
- ZV – PLOCHY VEŘEJNÉ ZELENĚ
- NS – LOUKY
- BAŽINY A MOKŘADY
- WT – VODNÍ TOKY A NÁDRŽE
- SO 4 – PLOCHA SMÍŠENÁ REKREAČNÍ

STAV / NÁVRH

TECHNICKÁ INFRASTRUKTURA

- TRAFOSTANICE VN

VODNÍ HOSPODÁŘSTVÍ

- OCHRAN. PÁSMA PŘÍR. LÉČIV. ZDROJŮ LÁZEŇSKÉHO MÍSTA TEPLICE II.STUPNĚ IIC

TECHNICKÉ LIMITY

- OCHRANNÉ PÁSMO VEDENÍ VVN
- OCHRANNÉ PÁSMO VEDENÍ VN
- OCHRANNÉ PÁSMO ČOV
- OCHRANNÉ PÁSMO VTL PLYNOVODU
- BEZPEČNOSTNÍ PÁSMO PLYNOVODU
- OCHRANNÉ PÁSMO SILNICE II. A III. TŘÍDY
- OCHRANNÉ PÁSMO RADIORELÉOVÉ TRASY
- IZOFONY 50 DB

TECHNICKÁ INFRASTRUKTURA

- VTL PLYNOVOD / OCHR. PÁSMO 40 M OD POVRCHU POTRUBÍ/
- NTL A STL PLYNOVOD / OCHR. PÁSMO 15 - 20 M OD POVRCHU POTRUBÍ/
- RADIORELÉOVÁ TRASA
- SPOJOVÝ KABEL / OCHR. PÁSMO Š = 2 M/
- VENKOVNÍ VEDENÍ VVN / OCHR. PÁSMO 30 M OD KRAJ. VODIČE/
- VENKOVNÍ VEDENÍ VN 10 kV / OCHR. PÁSMO 15 M OD KRAJ. VODIČE/
- TRAFOSTANICE VN
- TELEVIZNÍ VYSÍLAČ
- ZAŘÍZENÍ PRO MOBILNÍ TELEFONY

DOPRAVNÍ INFRASTRUKTURA

- SILNICE II. TŘÍDY
- SILNICE III. TŘÍDY
- MÍSTNÍ KOMUNIKACE
- ÚČELOVÉ KOMUNIKACE
- PARKOVIŠTĚ, GARÁŽE
- LOKÁLNÍ CYKLOTRASY
- PĚŠÍ PROPOJENÍ

ÚZEMNÍ SYSTÉM EKOLOGICKÉ STABILITY

- REGIONÁLNÍ BIOKORIDOR, FUNKČNÍ
- REGIONÁLNÍ BIOCENTRUM
- BIOKORIDOR MÍSTNÍHO VÝZNAMU, FUNKČNÍ
- BIOCENTRUM MÍSTNÍHO VÝZNAMU, FUNKČNÍ
- HRANICE BIOREGIONU
- OCHRANNÉ PÁSMO BIOKORIDORU NADREGIONÁLNÍ

ZÁZNAM O ÚČINNOSTI ÚP KOSTOMLATY POD MILEŠOVKOU	
ÚP KOSTOMLATY POD M. vydalo	**Zastupitelstvo obce Kostomlaty pod Milešovkou**
Číslo usnesení zastupitelstva obce	
Číslo jednací	
Datum vydání	
Datum nabytí účinnosti	
Pořizovatel	**Obecní úřad Kostomlaty pod Milešovkou** Litenická 310, 41754 Kostomlaty p. M.
Oprávněná úřední osoba pořizovatele	**Ing.arch. Zdeňka Táborská** pověřená výkonem územně plánovacích činností podle § 24 odst. 1 zákona č. 183/2006 Sb., o územním plánování a stavebním řádu (stavební zákon) uzavřením smlouvy
Razítko	Podpis

Wiznor & Wiznor
ateliér pro urbanismus, územní plánování

Objednatel projektu: Ing. arch. Petr Wiznor
Místo: Teplice
Investor / zadavatel: Obecní úřad Kostomlaty, Litenická 310, 41754 Kostomlaty p. M.

Zpracovatel / autoři: Ing.arch. Petr Wiznor, Ing. Petr Wiznor, Ing.arch. Kmoch Jonáš
Místo: Kostomlaty pod Milešovkou

Wiznor & Wiznor
ateliér pro urbanismus, územní plánování, územní rozvoj, územní strategie, krajinné řešení, zřizování a vedení územní památek - studentů, kurzů a výjezdů
Tyršova 3859, Teplice v Č.
tel. 0607/ 44808,0607/ 049592
0417/ 0588,0537/ 75418
IČO 18435500

Číslo stupně: -
Název akce: ÚZEMNÍ PLÁN KOSTOMLATY POD MILEŠOVKOU
Měřítko originálu: A 4/1
Datum: 09./2011
Číslo zakázky: 1/VV/09
Typ dokumentace: ČISTOPIS
Název: HLAVNÍ VÝKRES - TI - ENERGETIKA A SPOJE 1 : 5 000
Číslo přílohy: 4
Číslo parc.

PDF vytvořeno zkušební verzí pdfFactory www.fineprint.cz

VIŠ = 917 / 1237 (1.13m.)