HLAVNÍ VÝKRES
VODOVOD A KANALIZACE
1:5000

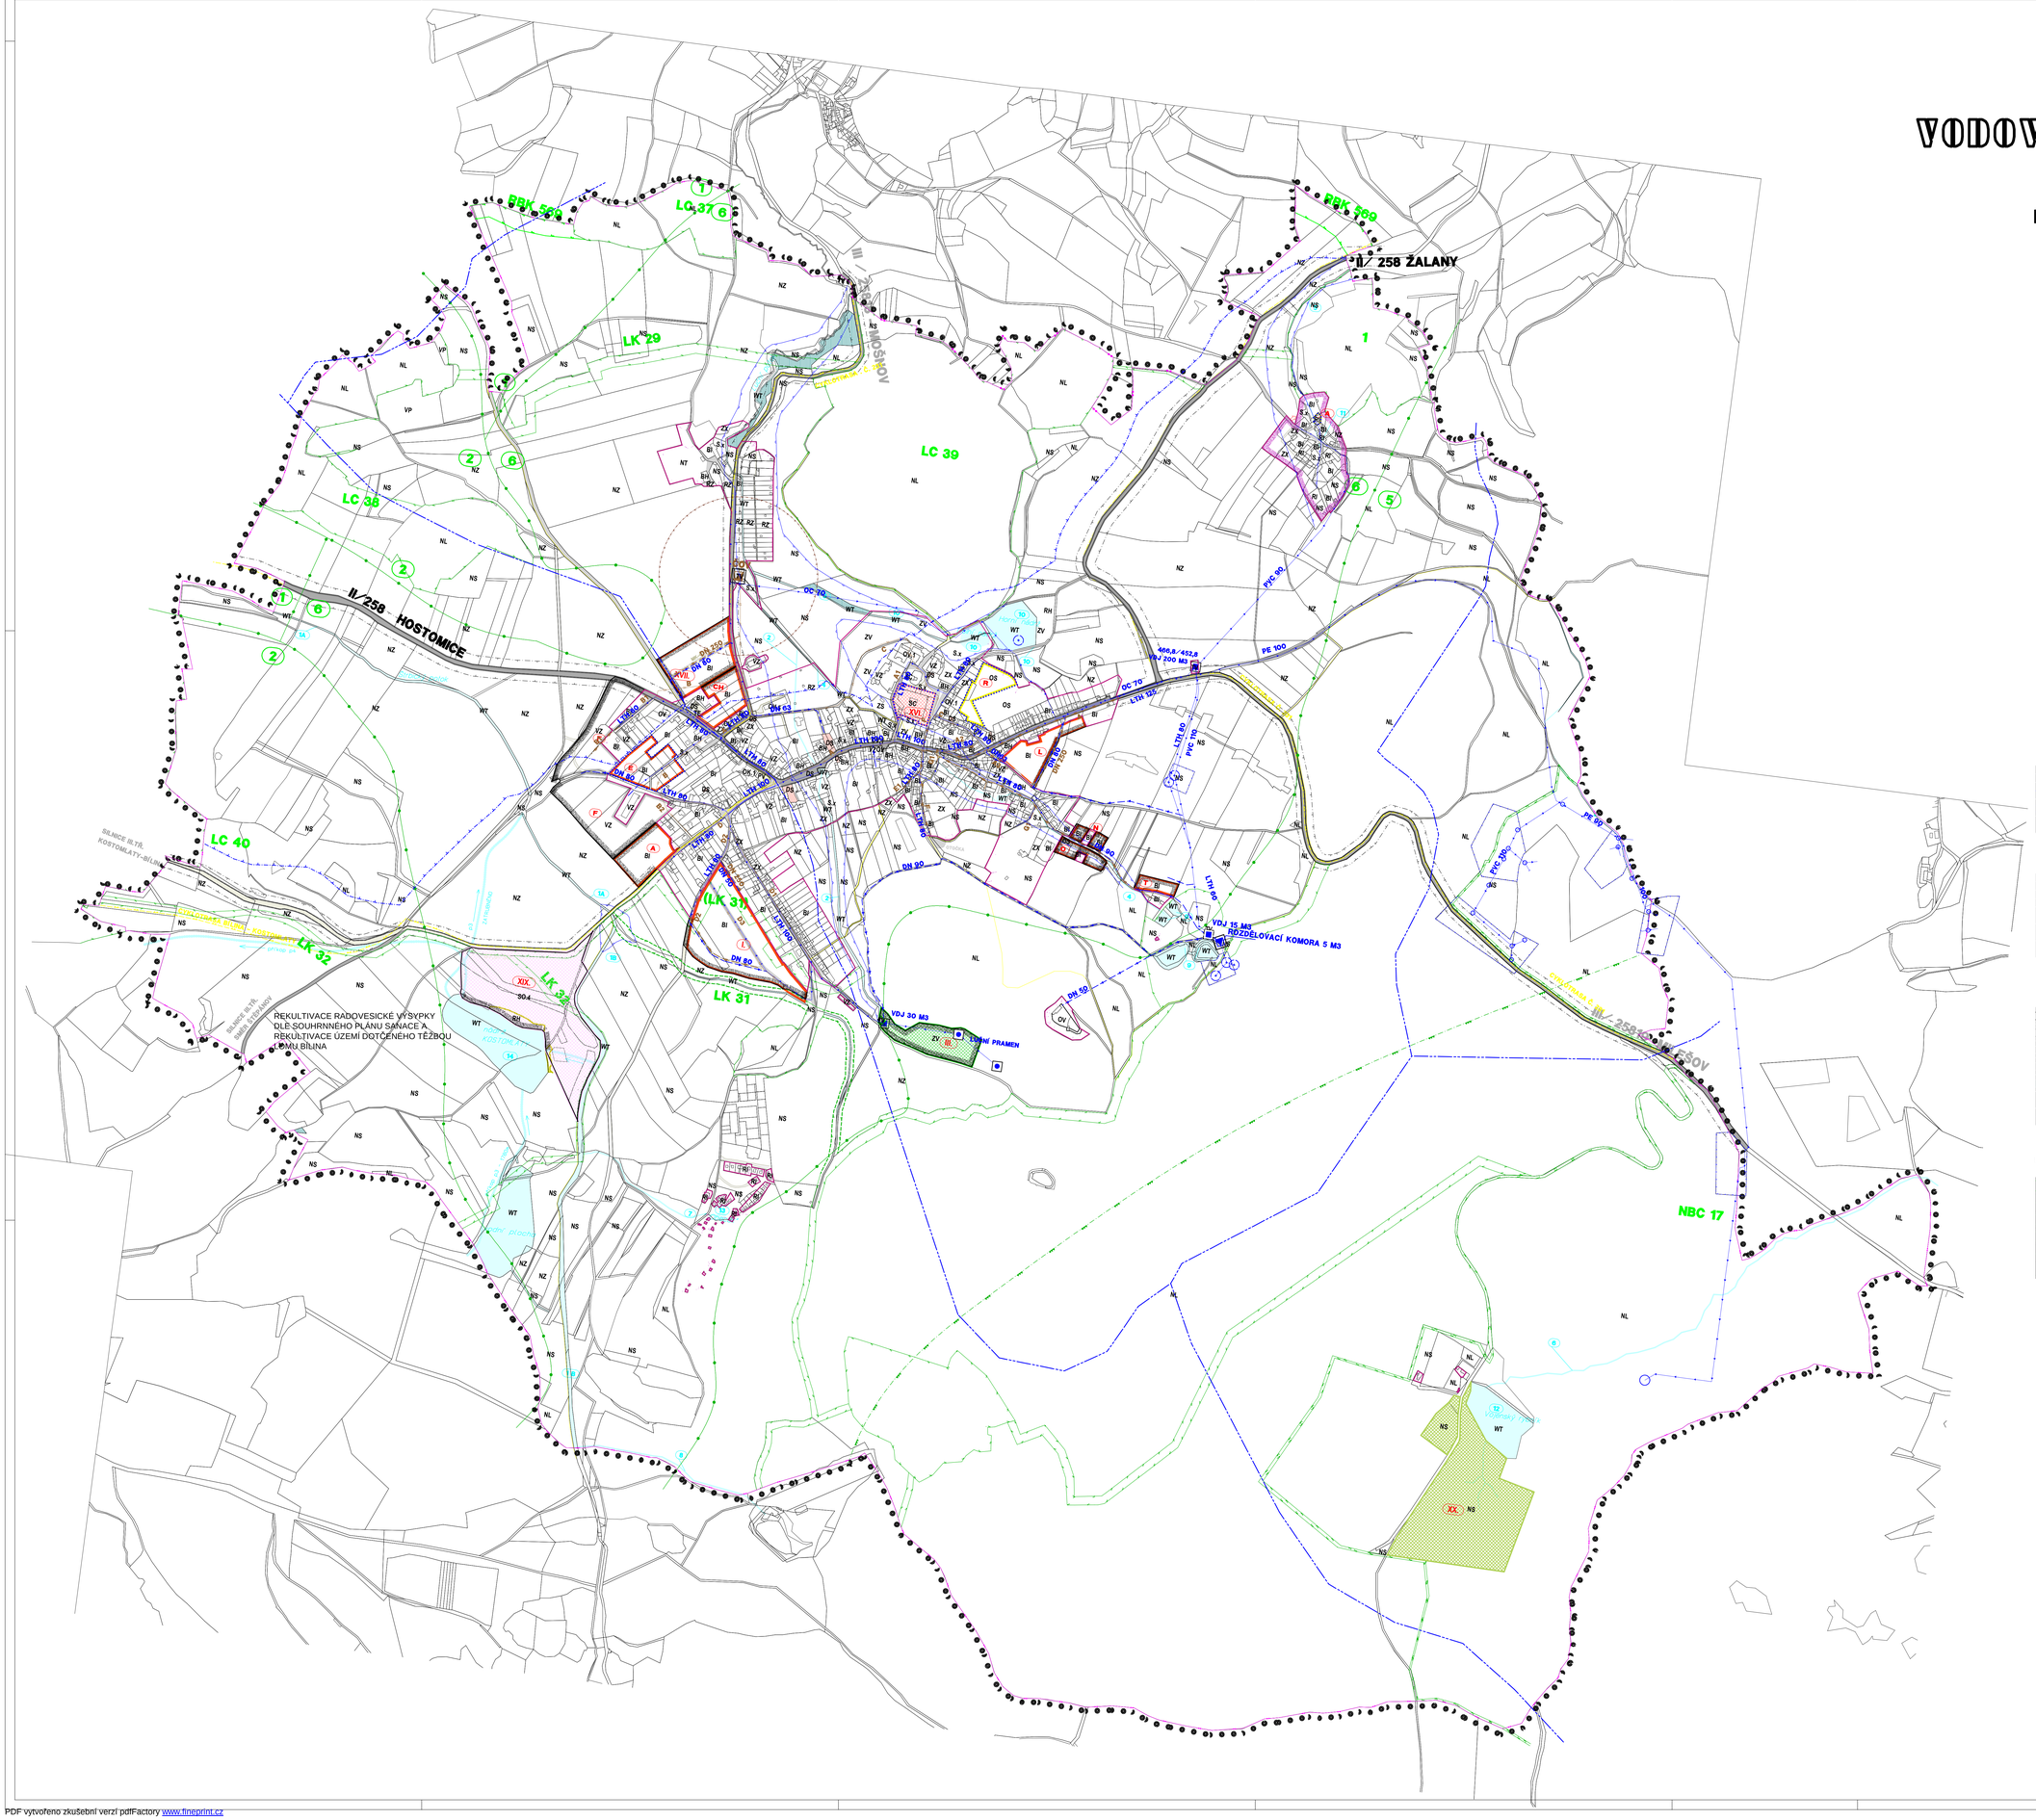

LEGENDA

- HRANICE KARASTRÁLNÍHO ÚZEMÍ OBCE
- HRANICE ŘEŠENÉHO ÚZEMÍ
- HRANICE ZASTAVĚNÉHO ÚZEMÍ OBCE
- HRANICE ZASTAVITELNÉ PLOCHY
- PLOCHY PŘESTAVBY
- A, L — POPIS PLOCH PŘESTAVBY A ZASTAVITELNÝCH PLOCH

PLOCHY S ROZDÍLNÝM ZPŮSOBEM VYUŽITÍ

stabilizované plochy	plochy změn	
	BI	PLOCHA BYDLENÍ - BYDLENÍ INDIVIDUÁLNÍ
	BH	PLOCHA BYDLENÍ - BYDLENÍ HROMADNÉ
	OV	PLOCHY VEŘEJNÉ VYBAVENOSTI
	VZ	PLOCHA PRO ZEMĚDĚLSKOU A LESNICKOU VÝROBU
	TV	PLOCHY TECHNICKÉ INFRASTRUKTURY - VODNÍ HOSPODÁŘSTVÍ
	OS	PLOCHY PRO TĚLOVÝCHOVU A SPORT
	RH	PLOCHY HROMADNÉ REKREACE
	RI	PLOCHY RODINNÉ INDIVIDUÁLNÍ REKREACE
	SC	PLOCHY SMÍŠENÉ V CENTRÁLNÍ ZÓNĚ
	ZV	PLOCHY VEŘEJNÉ ZELENĚ
	NS	LOUKY
		BAŽINY A MOKŘADY
WT	WT	VODNÍ TOKY A NÁDRŽE
	SO.4	PLOCHA SMÍŠENÁ REKREAČNÍ

STAV NÁVRH

VODNÍ HOSPODÁŘSTVÍ

- PŘEDPOKLÁDANÉ ZÁTOPOVÉ ÚZEMÍ
- OCHRAN. PÁSMA PŘÍR. LÉČIV. ZDROJŮ LÁZEŇSKÉHO MÍSTA TEPLICE I.STUPNĚ IC
- OCHRANNÉ PÁSMO VODNÍCH ZDROJŮ I. A II. STUPNĚ
- VODNÍ ZDROJ SKUPINOVÉHO VODOVODU

TECHNICKÁ INFRASTRUKTURA

- KANALIZAČNÍ ŘADY
- VODOVODNÍ ŘADY
- HLAVNÍ TOKY DLE VHDM
- VODOJEM + OCHRANNÉ PÁSMO
- ČISTÍRNA ODPADNÍCH VOD + OCHRANNÉ PÁSMO ČOV

DOPRAVNÍ INFRASTRUKTURA

		SILNICE I. TŘÍDY
	DS	SILNICE III. TŘÍDY
	DS	MÍSTNÍ KOMUNIKACE
		ÚČELOVÉ KOMUNIKACE
DS	DS	PARKOVIŠTĚ, GARÁŽE
		LOKÁLNÍ CYKLOTRASY
		PĚSÍ PROPOJENÍ

ÚZEMNÍ SYSTÉM EKOLOGICKÉ STABILITY

- REGIONÁLNÍ BIOKORIDOR, FUNKČNÍ
- REGIONÁLNÍ BIOCENTRUM
- BIOKORIDOR MÍSTNÍHO VÝZNAMU, FUNKČNÍ
- BIOCENTRUM MÍSTNÍHO VÝZNAMU, FUNKČNÍ
- HRANICE BIOREGIONU
- OCHRANNÉ PÁSMO BIOKORIDORU NADREGIONÁLNÍ

ZÁZNAM O ÚČINNOSTI ÚP KOSTOMLATY POD MILEŠOVKOU	
ÚP KOSTOMLATY POD M. vydalo	**Zastupitelstvo obce Kostomlaty pod Milešovkou**
Číslo usnesení zastupitelstva obce	
Číslo jednací	
Datum vydání	
Datum nabytí účinnosti	
Pořizovatel	**Obecní úřad Kostomlaty pod Milešovkou** Lhenická 310, 41754 Kostomlaty p. M.
Oprávněná úřední osoba pořizovatele	**Ing.arch. Zdeňka Táborská** pověřená výkonem územně plánovacích činností podle § 24 odst. 1 zákona č. 183/2006 Sb., o územním plánování a stavebním řádu (stavební zákon) uzavřením smlouvy
Razítko	Podpis

Wizner & Wizner
ARCH. ING. DENIS WIZNER, ING. PETR WIZNER

Zodpovědný projektant: Ing. arch. Petr Wizner
Spolupracovali / autoři: Ing.arch. Petr Wizner, Ing. Petr Wizner, Ingarch. Kristýt Jeleks
Wizner & Wizner
projekční kancelář, s.r.o.
Fučíkova ulička 1888, Teplice v Č. tel. 0601/444 000, 0602/444 000
IČO: 26 843 565 DIČ: CZ 26843565

Stupeň:	Název akce:		
Číslo objektu: -	**ÚZEMNÍ PLÁN KOSTOMLATY POD MILEŠOVKOU**	Formát tisku:	x A4
		Datum:	09/2011
		Číslo zakázky:	1/VV/09
Stupeň dokumentace: ČISTOPIS	Název: **HLAVNÍ VÝKRES – T1 – VODOVOD, KANALIZACE 1 : 5 000**	Číslo přílohy: 3	Číslo paré:

PDF vytvořeno zkušební verzí pdfFactory www.fineprint.cz